


Planta Baixa - Segundo Pavimento  
 A= 413,70m<sup>2</sup>  
 Escala 1/50

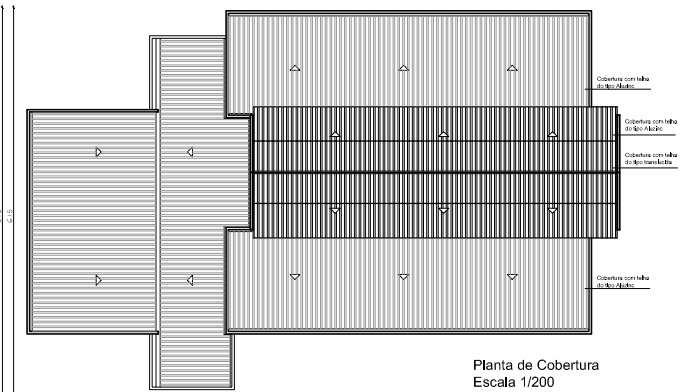

Planta de Cobertura  
 Escala 1/200

**GERUSA GUERRA**  
 ARQUITETA E URBANISTA

AREA: A= 1,008,40m <sup>2</sup>	PROPRIETÁRIO: PREFEITURA MUNICIPAL DE CORONEL PILAR
ESCALA: Indlcada	ENDEREÇO: RUA "A", s/ n° BAIRRO CENTRO - CORONEL PILAR
PRANCHA: 2/12	OBRA: PROJETO ARQUITETÔNICO - E.M.E. INFANTIL
DATA: Novembro 2007	DESCRIÇÃO: PLANTA BAIXA SEGUNDO PAVIMENTO
PROJETO: ARO <sup>o</sup> . GERUSA GUERRA CREA 143192	ASSINATURA PROPRIETÁRIO:

RUA ELISA TRAMONTINA, EDIFÍCIO LIBERTÁ, 11 - SALA 308  
 F: 54-3037,0579 - CARLOS BARBOSA - RS