


Área de pavimento da
rua = 1454,00m²
Meio-fio = 245 ml

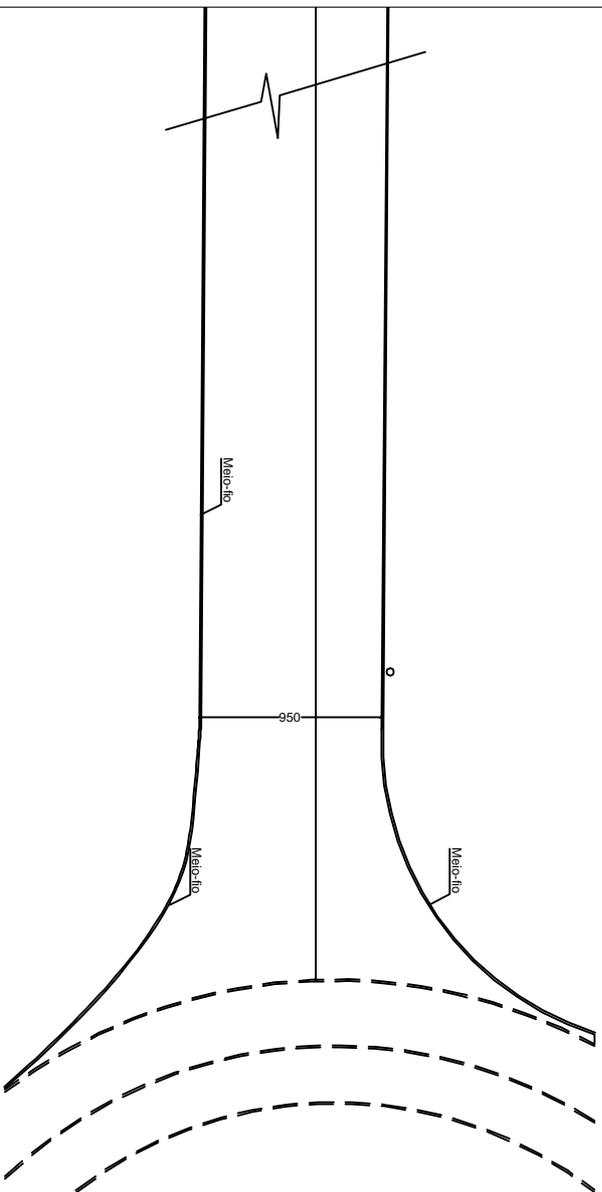

**PREFEITURA MUNICIPAL DE
CORONEL PILAR**



Projeto: Pavimentação bloco intertravado
"Unistein"

Elemento: Planta baixa

Endereço: Acesso Linha Santana

Área: 1.454,00 m²

Responsável Técnico:

Rogério Migotto - Eng. CIVIL-CREA/RN 114.112/D

Escala: 1:250

Finalidade: 01/01

Av. 25 de Julho, 538 - F.: (64) 3435.1115-www.coronelpilar.rs.gov.br

Data: Agosto/2017