



Corte BB
Escala 1/50

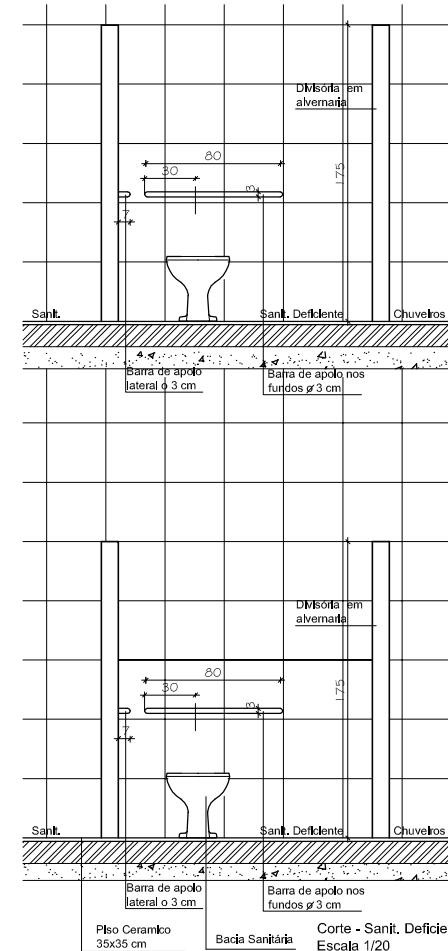


Corte - Sanit. Deficiente
Escala 1/20

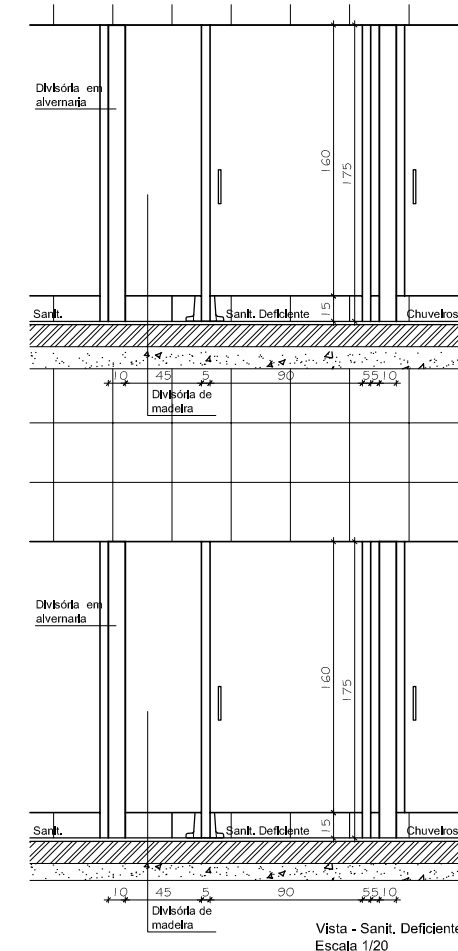

Vista - Sanit. Deficiente
Escala 1/20



Fachada Leste
Escala 1/50

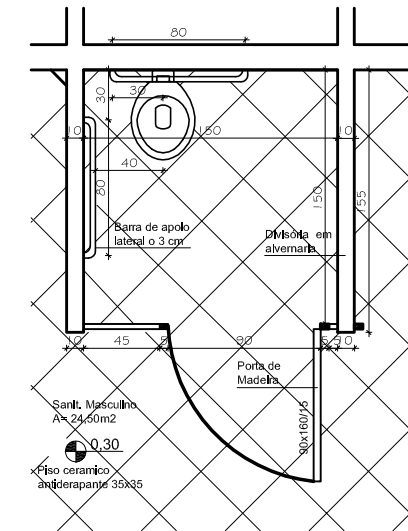

P. Balxa - Sanit. Deficiente
Escala 1/20

GERUSA GUERRA

ARQUITETA E URBANISTA

ÁREA: A= 1,008,40m ²	PROPRIETÁRIO: PREFEITURA MUNICIPAL DE CORONEL PILAR
ESCALA: Indicada	ENDEREÇO: RUA "A", s/ n° BAIRRO CENTRO - CORONEL PILAR
PRANCHA: 4/12	OBRA: PROJETO ARQUITETÔNICO - E.M.E. INFANTIL
DATA: Novembro 2007	DESCRIÇÃO: CORTE, FACHADA E DETALHES
PROJETO: ARO ^o , GERUSA GUERRA CREA 143192	ASSINATURA PROPRIETÁRIO: _____

RUA ELISA TRAMONTINA, EDIFÍCIO LIBERTÁ, 11 - SALA 308
F: 54-3037,0579 - CARLOS BARBOSA - RS