


07
PROJETO DE PAVIMENTAÇÃO ASFÁLTICA
 PERFIL LONGITUDINAL KM 1 + 640 AO KM 2 + 482
 ESTRADA PARA SÃO JOSÉ – CORONEL PILAR – RS
 ESCALA: 1:1000
 PREFEITURA MUNICIPAL DE CORONEL PILAR
 11/NOVEMBRO/ 2017

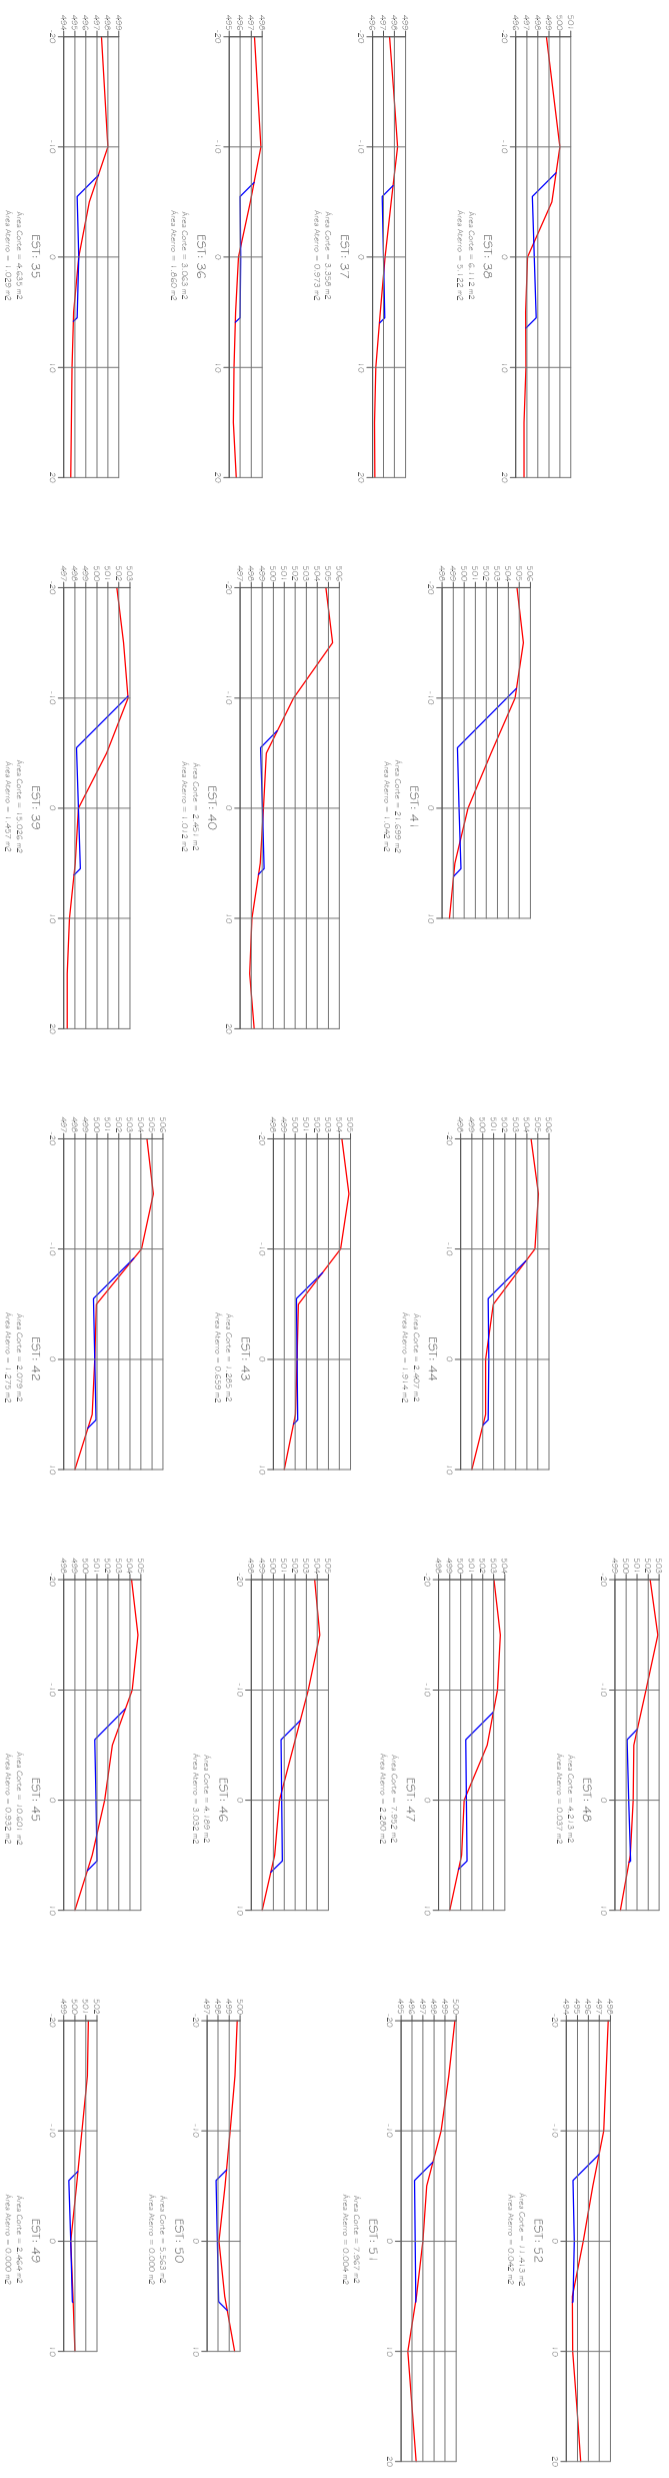

08
PROJETO DE PAVIMENTAÇÃO ASFÁLTICA
 SEÇÕES TRANSVERSAIS
 ESTRADA PARA SÃO JOSÉ – CORONEL PILAR – RS
 ESCALA: 1:250
 PREFEITURA MUNICIPAL DE CORONEL PILAR
 11/NOVEMBRO/ 2017