PERFIL LONGITUDINAL KM 1 + 640 AO KM 2 + 462

ESCALA 1:1000

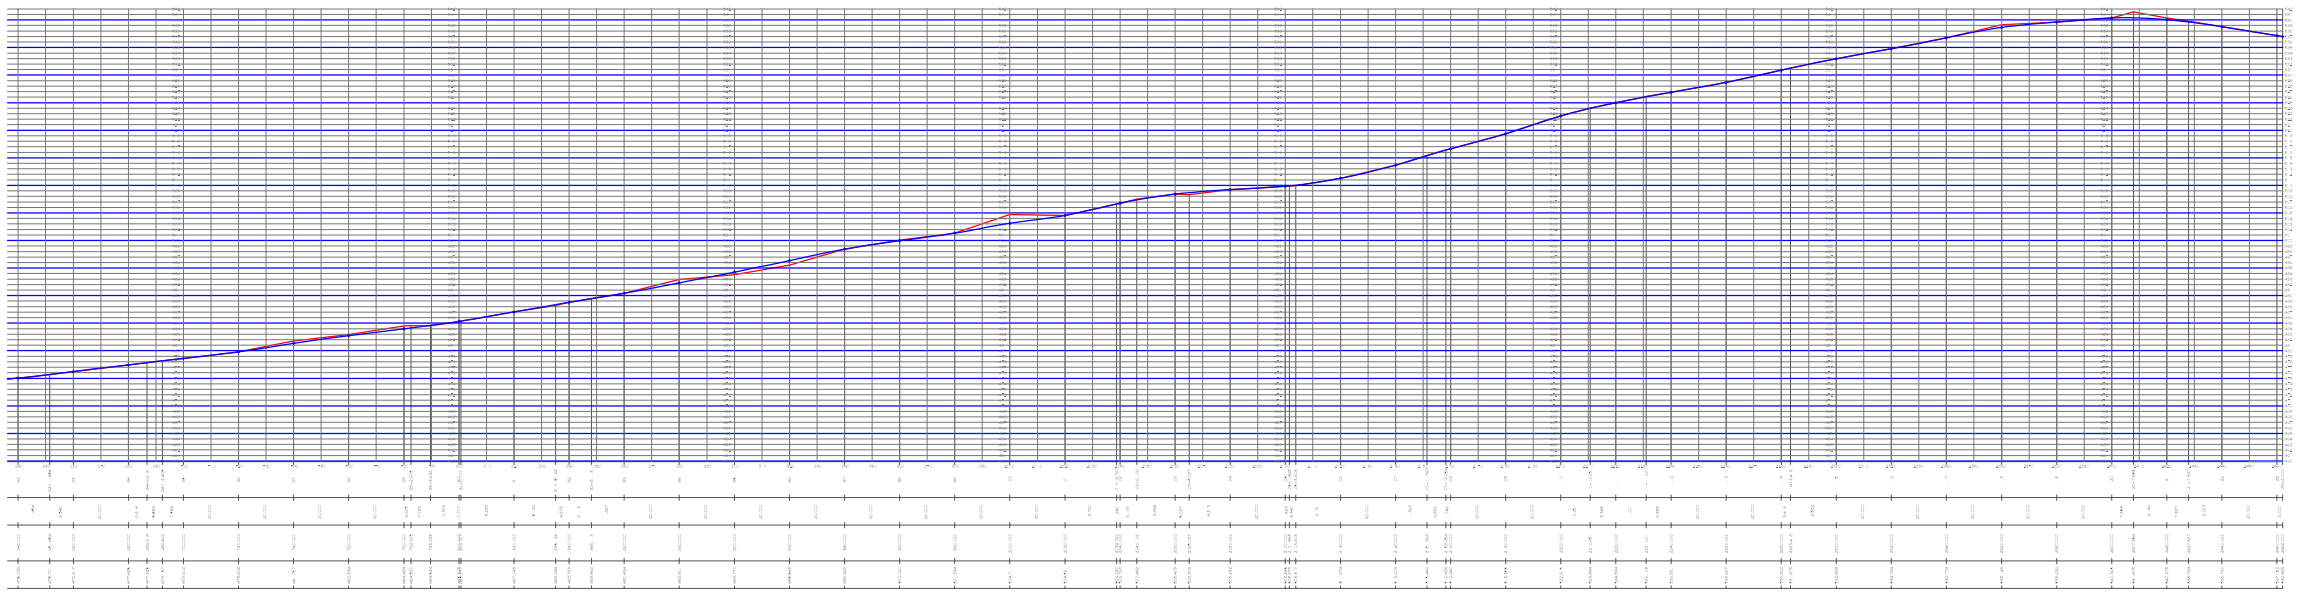

EST: 3

Área Corte = 18.453 m2
Área Aterro = 0.167 m2

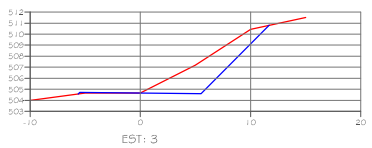

EST: 7

Área Corte = 9.869 m2
Área Aterro = 0.070 m2

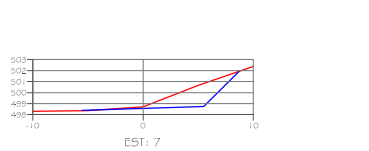

EST: 11

Área Corte = 12.550 m2
Área Aterro = 0.000 m2

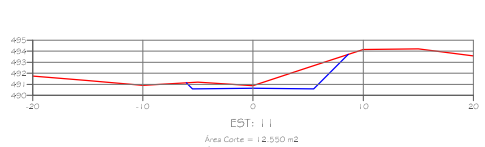

EST: 15

Área Corte = 0.009 m2
Área Aterro = 6.161 m2

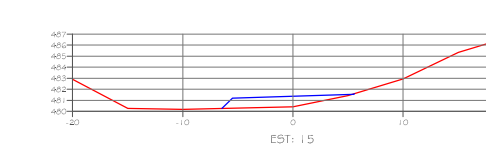

EST: 19

Área Corte = 0.000 m2
Área Aterro = 6.372 m2

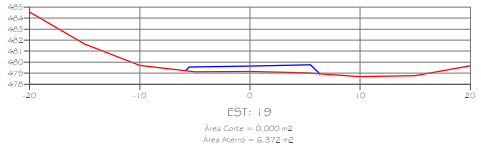

EST: 2

Área Corte = 6.595 m2
Área Aterro = 0.219 m2

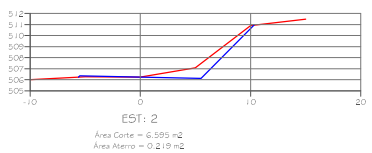

EST: 6

Área Corte = 7.923 m2
Área Aterro = 0.000 m2

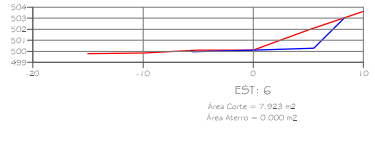

EST: 10

Área Corte = 7.684 m2
Área Aterro = 2.369 m2

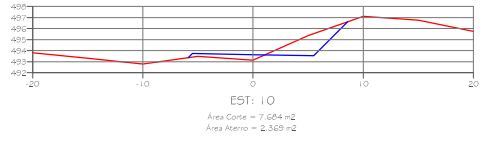

EST: 14

Área Corte = 0.000 m2
Área Aterro = 3.551 m2

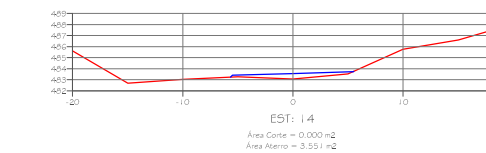

EST: 18

Área Corte = 0.000 m2
Área Aterro = 3.383 m2

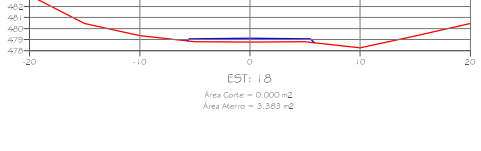

EST: 1

Área Corte = 0.222 m2
Área Aterro = 1.597 m2

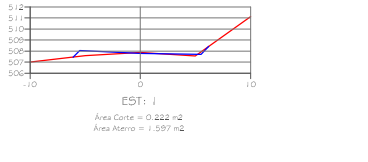

EST: 5

Área Corte = 1.114 m2
Área Aterro = 3.760 m2

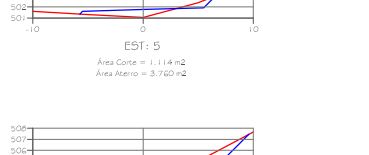

EST: 9

Área Corte = 10.051 m2
Área Aterro = 0.000 m2

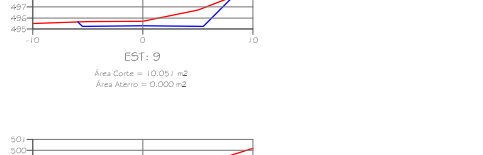

EST: 13

Área Corte = 9.428 m2
Área Aterro = 0.000 m2

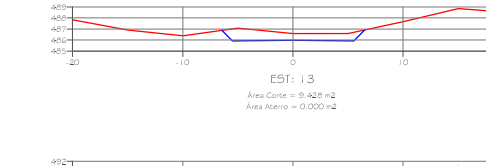

EST: 17

Área Corte = 0.000 m2
Área Aterro = 10.172 m2

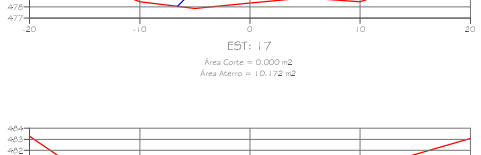

EST: 0

Área Corte = 2.105 m2
Área Aterro = 0.000 m2

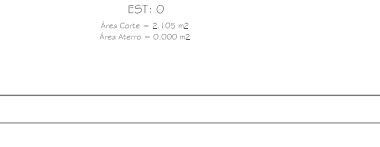

EST: 4

Área Corte = 6.964 m2
Área Aterro = 0.003 m2

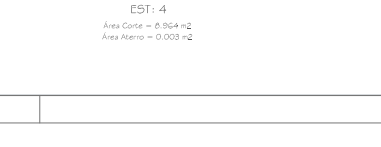

EST: 8

Área Corte = 9.209 m2
Área Aterro = 0.000 m2

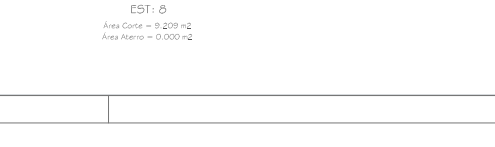

EST: 12

Área Corte = 4.139 m2
Área Aterro = 0.000 m2

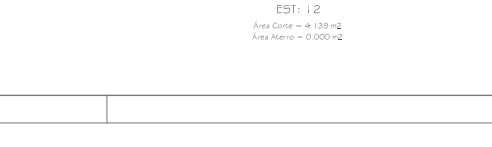

EST: 16

Área Corte = 0.000 m2
Área Aterro = 6.942 m2

PRANCHA: 05	PROJETO DE PAVIMENTAÇÃO ASFÁLTICA
DENOM.: PERFIL LONGITUDINAL	TIPO: PERFIL LONGITUDINAL KM 1 + 640 AO KM 2 + 462
	END.: ESTRADA PARA SÃO JOSÉ – CORONEL PILAR – RS
PROJETO/EXECUÇÃO:	ESC.: 1:1000
	ÁREA:
PROPRIETÁRIO: PREFEITURA MUNICIPAL DE CORONEL PILAR	DATA: NOVEMBRO/ 2018

PRANCHA: 06	PROJETO DE PAVIMENTAÇÃO ASFÁLTICA
DENOM.: SEÇÕES TRANSVERSAIS	TIPO: SEÇÕES TRANSVERSAIS
	END.: ESTRADA PARA SÃO JOSÉ – CORONEL PILAR – RS
PROJETO/EXECUÇÃO:	ESC.: 1:250
	ÁREA:
PROPRIETÁRIO: PREFEITURA MUNICIPAL DE CORONEL PILAR	DATA: NOVEMBRO/ 2018