



PERFIL LONGITUDINAL KM 0 + 000 AO KM 0 + 820
ESCALA 1:1000

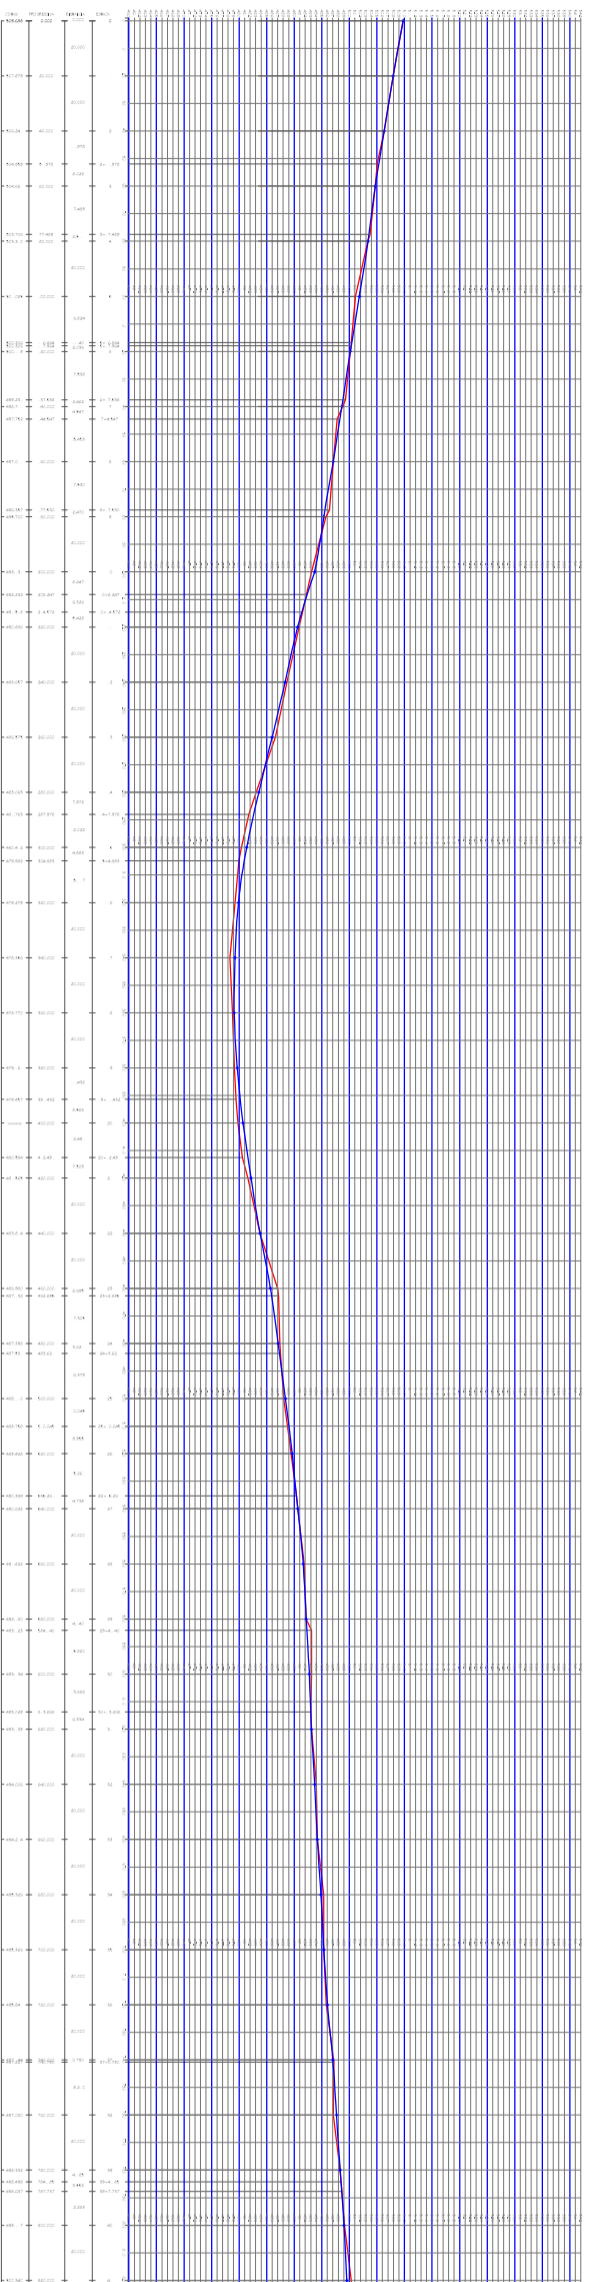

PROJETO DE PAVIMENTAÇÃO ASFÁLTICA	
PERFIL LONGITUDINAL	PERFIL LONGITUDINAL KM 0 + 000 AO KM 0 + 820
LOCAL	ESTRADA PARA SÃO JOSÉ - CORONEL PILAR - RS
PROJETO/REVISÃO	Esc. 1:1000
PROJETISTA	NOVEMBRO/2018
PREFEITURA MUNICIPAL DE CORONEL PILAR	

PERFIL LONGITUDINAL KM 0 + 820 AO KM 1 + 640
ESCALA 1:1000

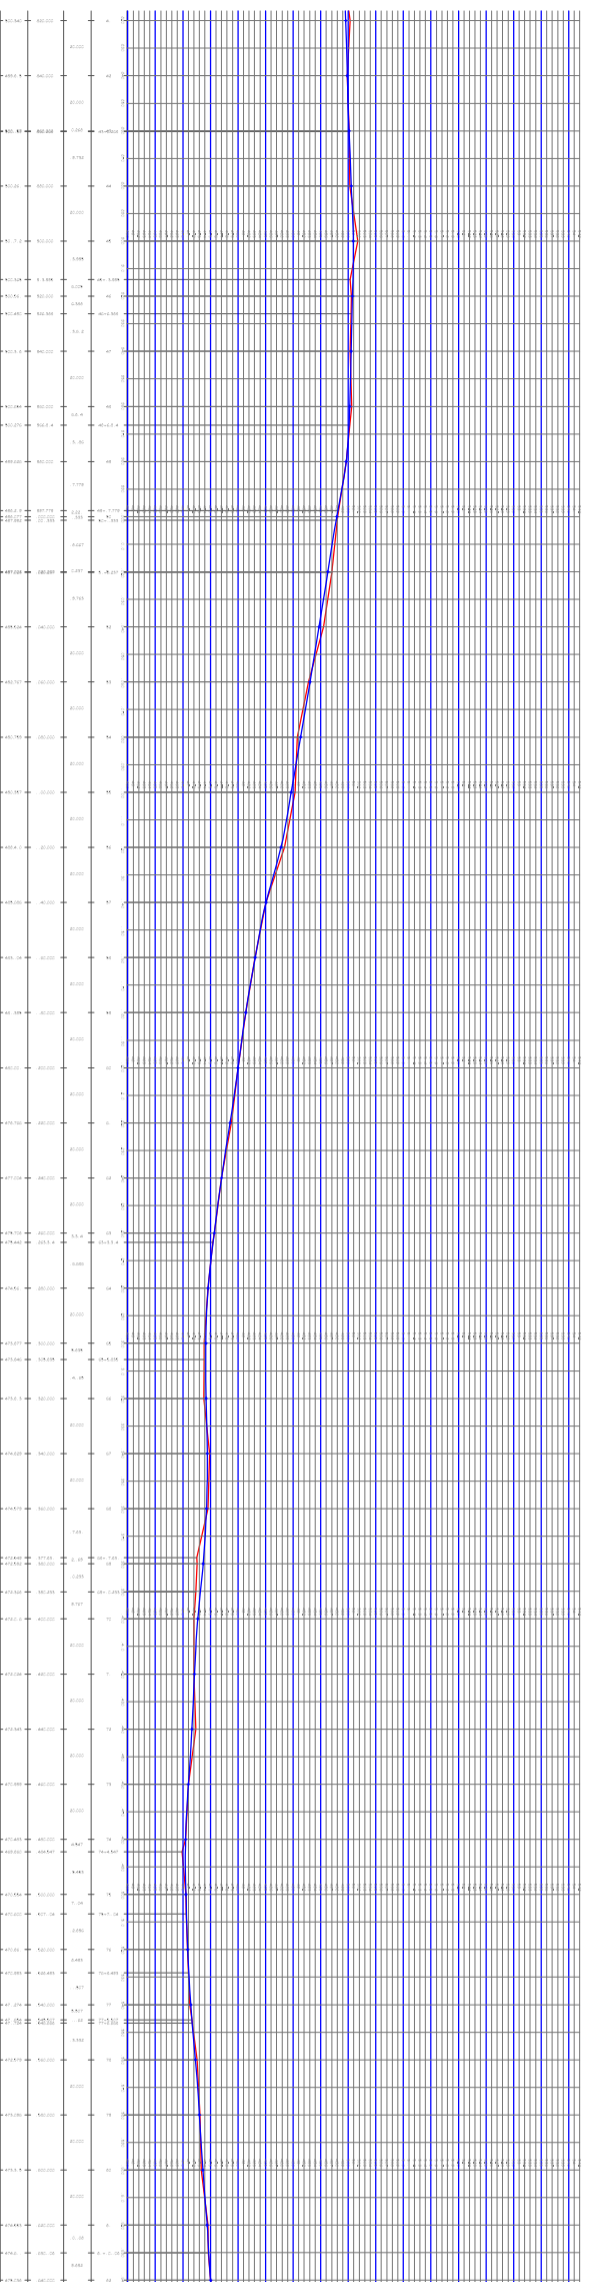

PROJETO DE PAVIMENTAÇÃO ASFÁLTICA	
PERFIL LONGITUDINAL	PERFIL LONGITUDINAL KM 0 + 820 AO KM 1 + 640
LOCAL	ESTRADA PARA SÃO JOSÉ - CORONEL PILAR - RS
PROJETO/REVISÃO	Esc. 1:1000
PROJETISTA	NOVEMBRO/2018
PREFEITURA MUNICIPAL DE CORONEL PILAR	