


PROJETO GEOMÉTRICO

ESCALA 1 : 3500

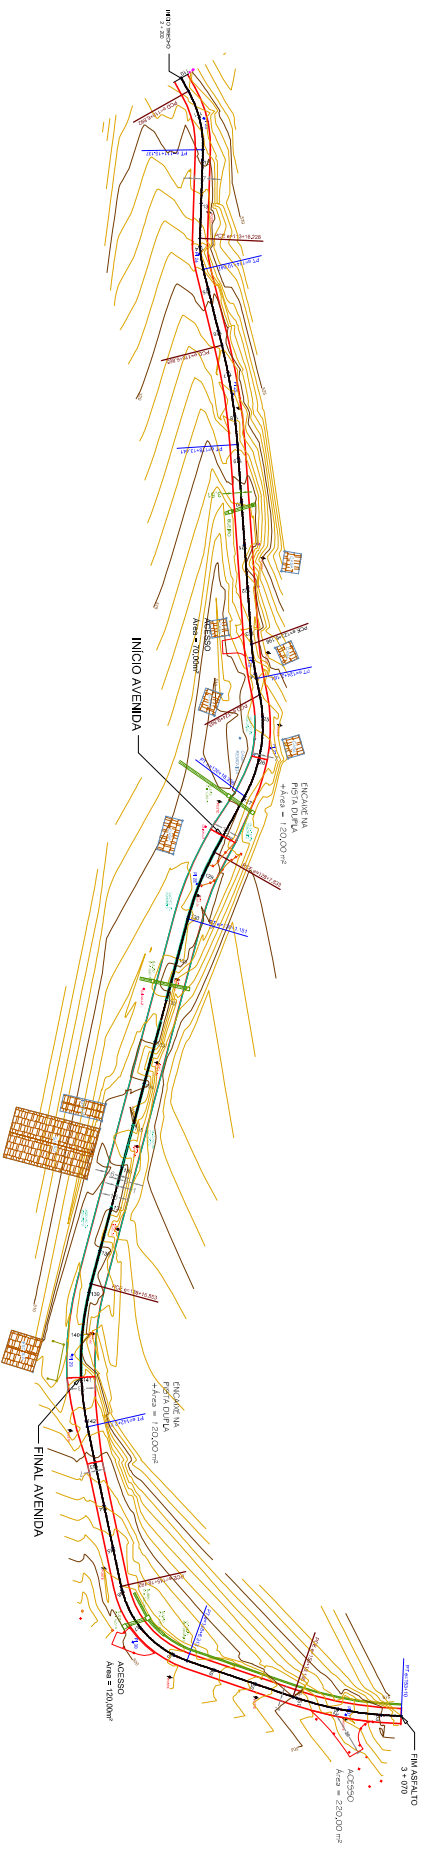

PREFEITURA MUNICIPAL DE CORONEL PILAR

CIDADE	CORONEL PILAR	CEP
PROJETO	PAVIMENTAÇÃO ASFALTICA PROJETO PLANALTIMÉTRICO	
COORDENADAS		
RESP. TÉCNICO	Rogério Migotto - Engenheiro CMI	
ESCALA INDICADA		
CARGURA	7,00m / 13,00m	DATA
EXTENSÃO	870,00m	FEV / 2012
		FOLHA
		01