


PROJETO SINALIZAÇÃO - KM 2 + 200 AO KM 3 + 070
 ESCALA 1: 3500

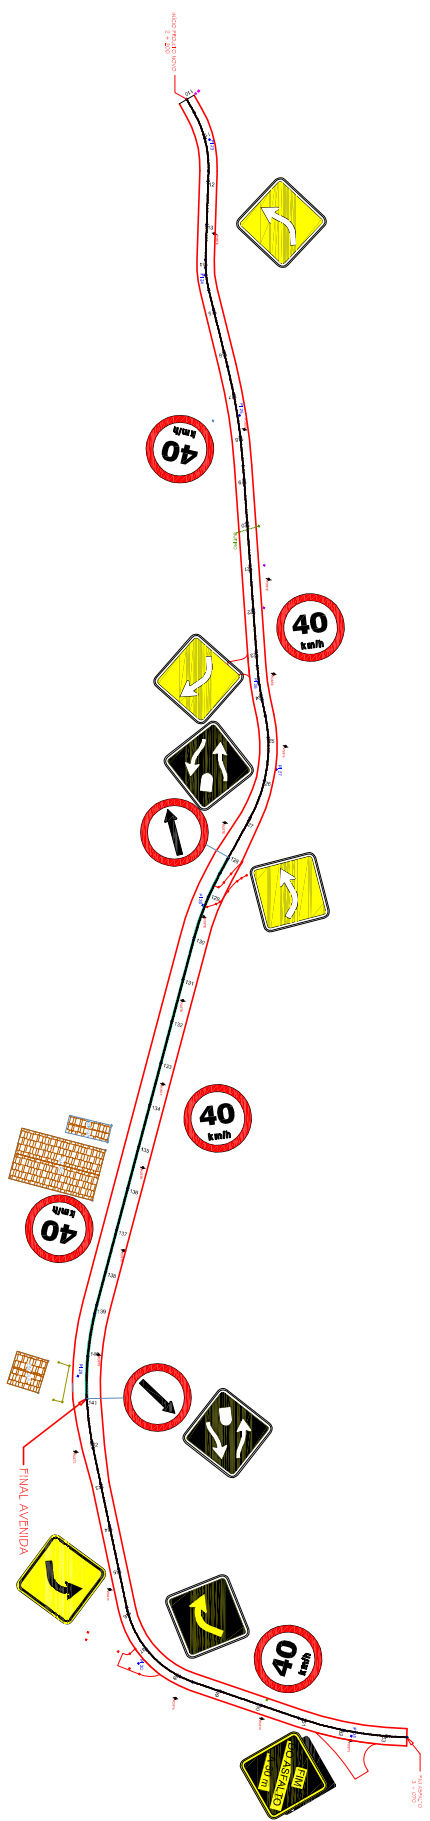

PREFEITURA MUNICIPAL DE CORONEL PILAR	
CIDADE	CORONEL PILAR
PROJETO	PAVIMENTAÇÃO ASFALTICA
COORDENADAS	SINALIZAÇÃO
RESP. TÉCNICO	Rogério Miguez - Engenheiro CIVIL
ESCALA INDICADA	7,00m / 13,00m
EXTENSÃO	870,00m
ZARGURA	FEV / 2012
DATA	FOLHA
03	03