




PERFIL LONGITUDINAL - RUA PASCOAL REBELATTO

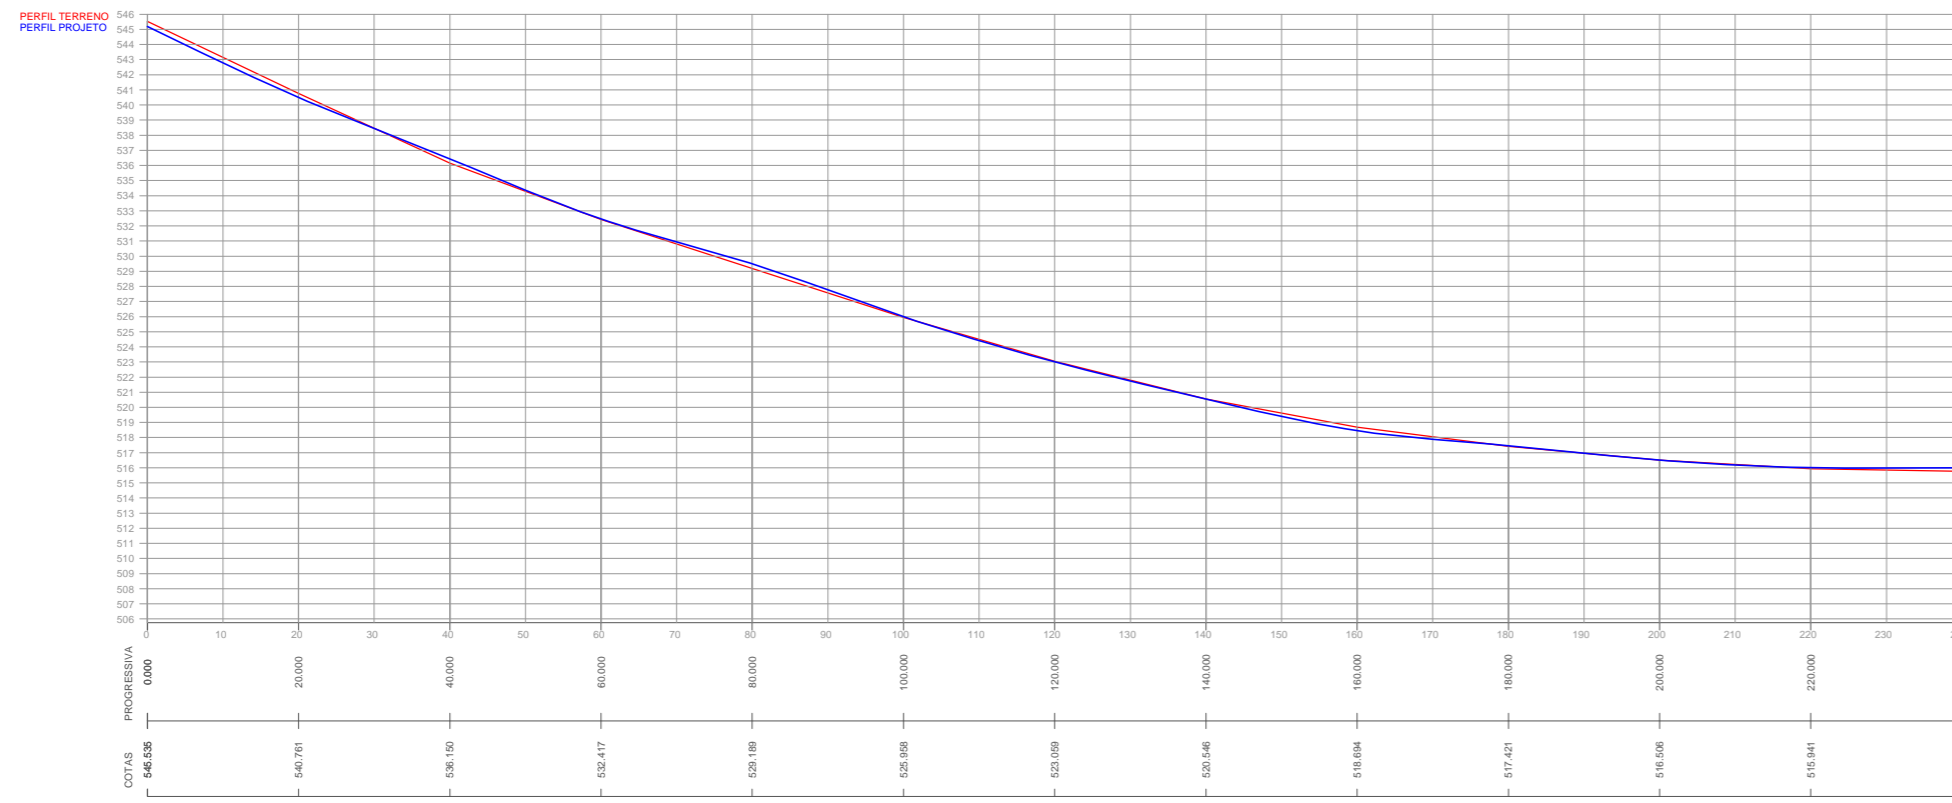


SEÇÕES - RUA PASCOAL REBELATTO

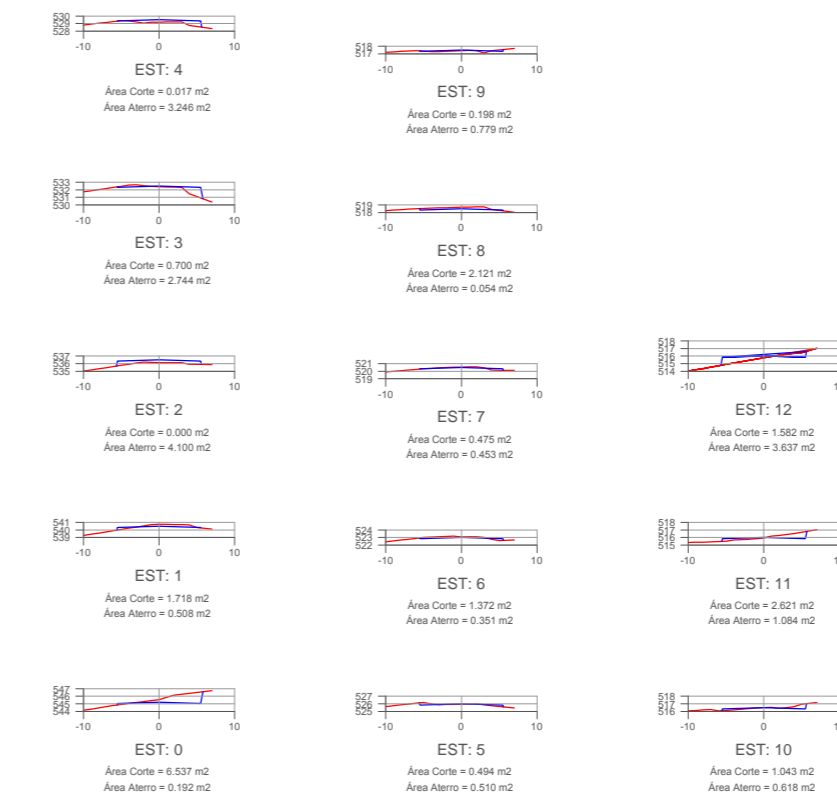


PERFIL LONGITUDINAL - RUA IRMÃ ANSELMA

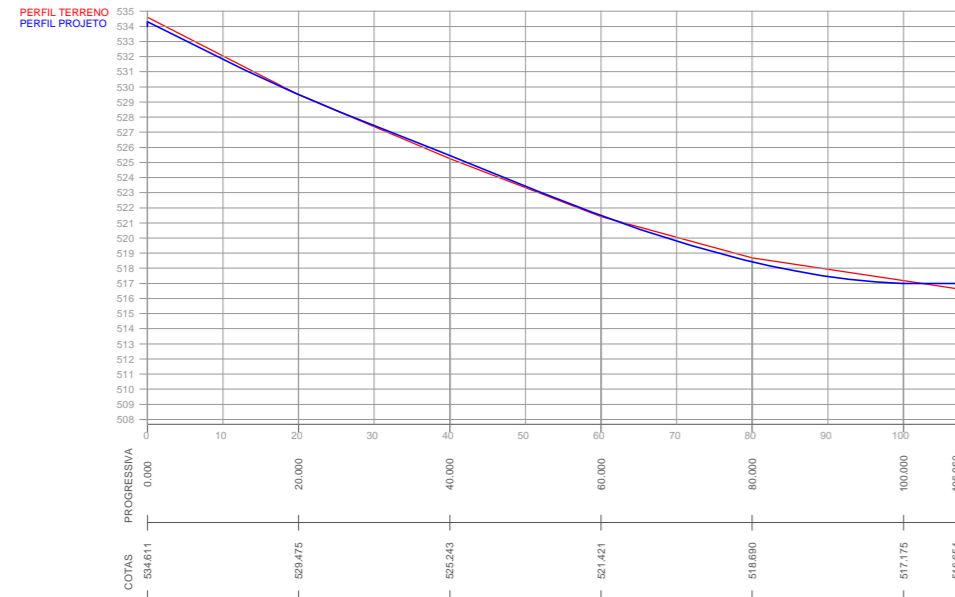


SEÇÕES - RUA IRMÃ ANSELMA

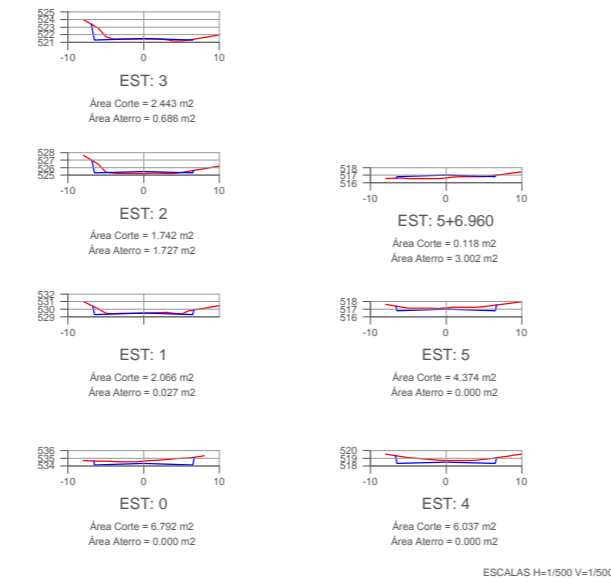


PERFIL LONGITUDINAL - RUA FRANCISCO LETRARI

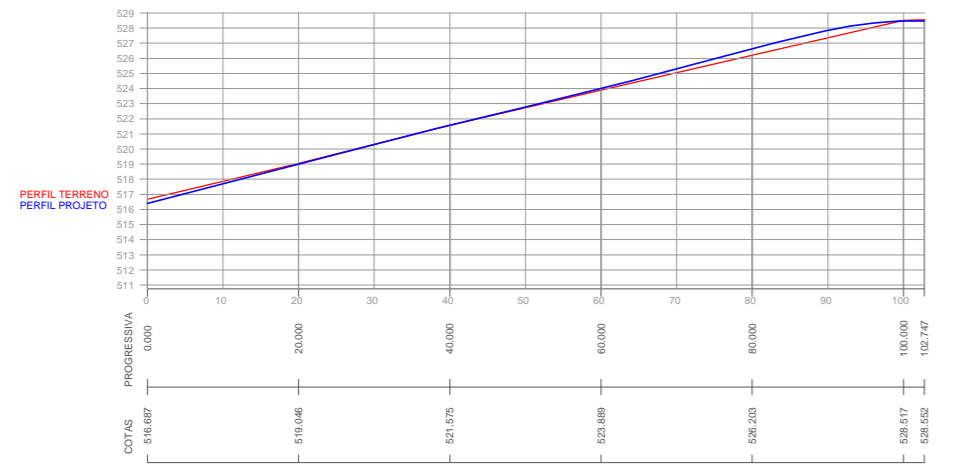


SEÇÕES - RUA FRANCISCO LETRARI

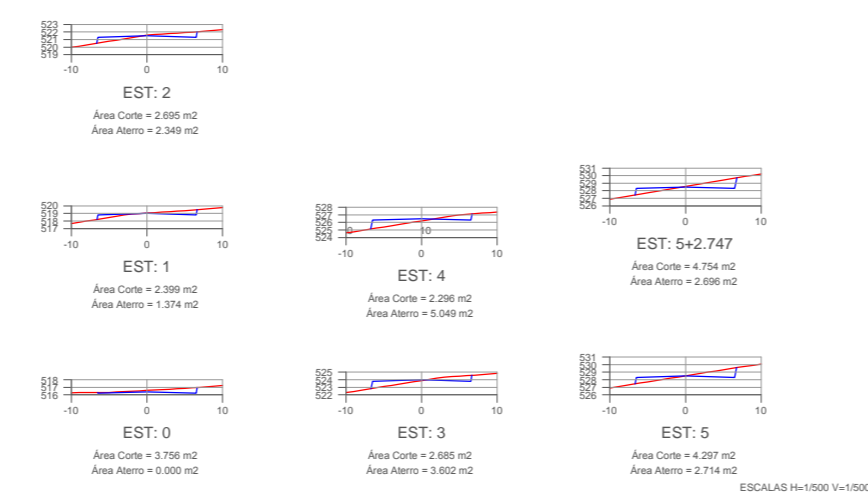

PERFIL LONGITUDINAL - RUA JOSÉ GALVAGNI

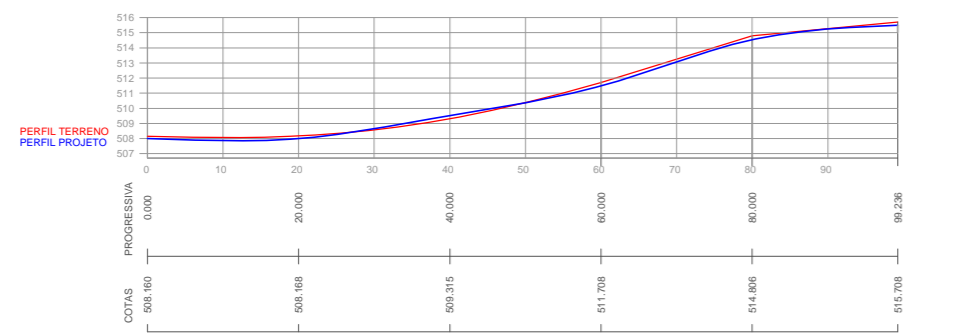

SEÇÕES - RUA JOSÉ GALVAGNI

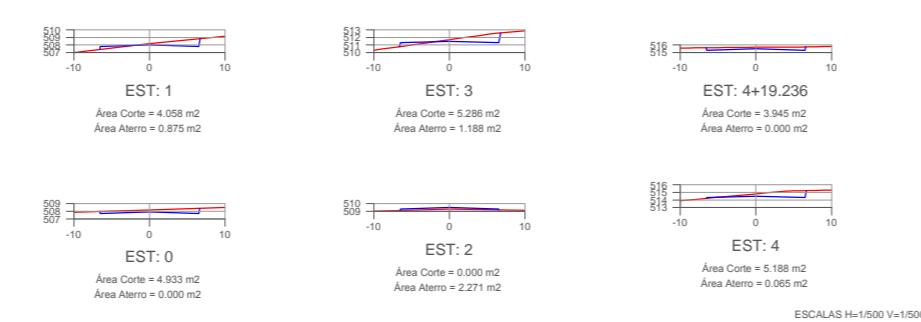

PRANCHA: 04		PROJETO DE PAVIMENTAÇÃO ASFÁLTICA	
PERFIL LONGITUDINAL SEÇÕES		TIPO: PERFIL LONGITUDINAL e SEÇÕES TRANSVERSAIS	
PROJETO/EXECUÇÃO:		END: DIVERSAS RUAS - CORONEL PILAR - RS	
PROPRIETÁRIO:		PREFEITURA MUNICIPAL DE CORONEL PILAR	
ESC: INDICADA		ÁREA: INDICADA	
DATA: ABRIL / 2014			