



PLANIMÉTRICO
LINHA POMPEIA
 ÁREA TOTAL = 2.160,00 m²
 EXTENSÃO = 360,00 m
 LARGURA MÉDIA = 6,00 m

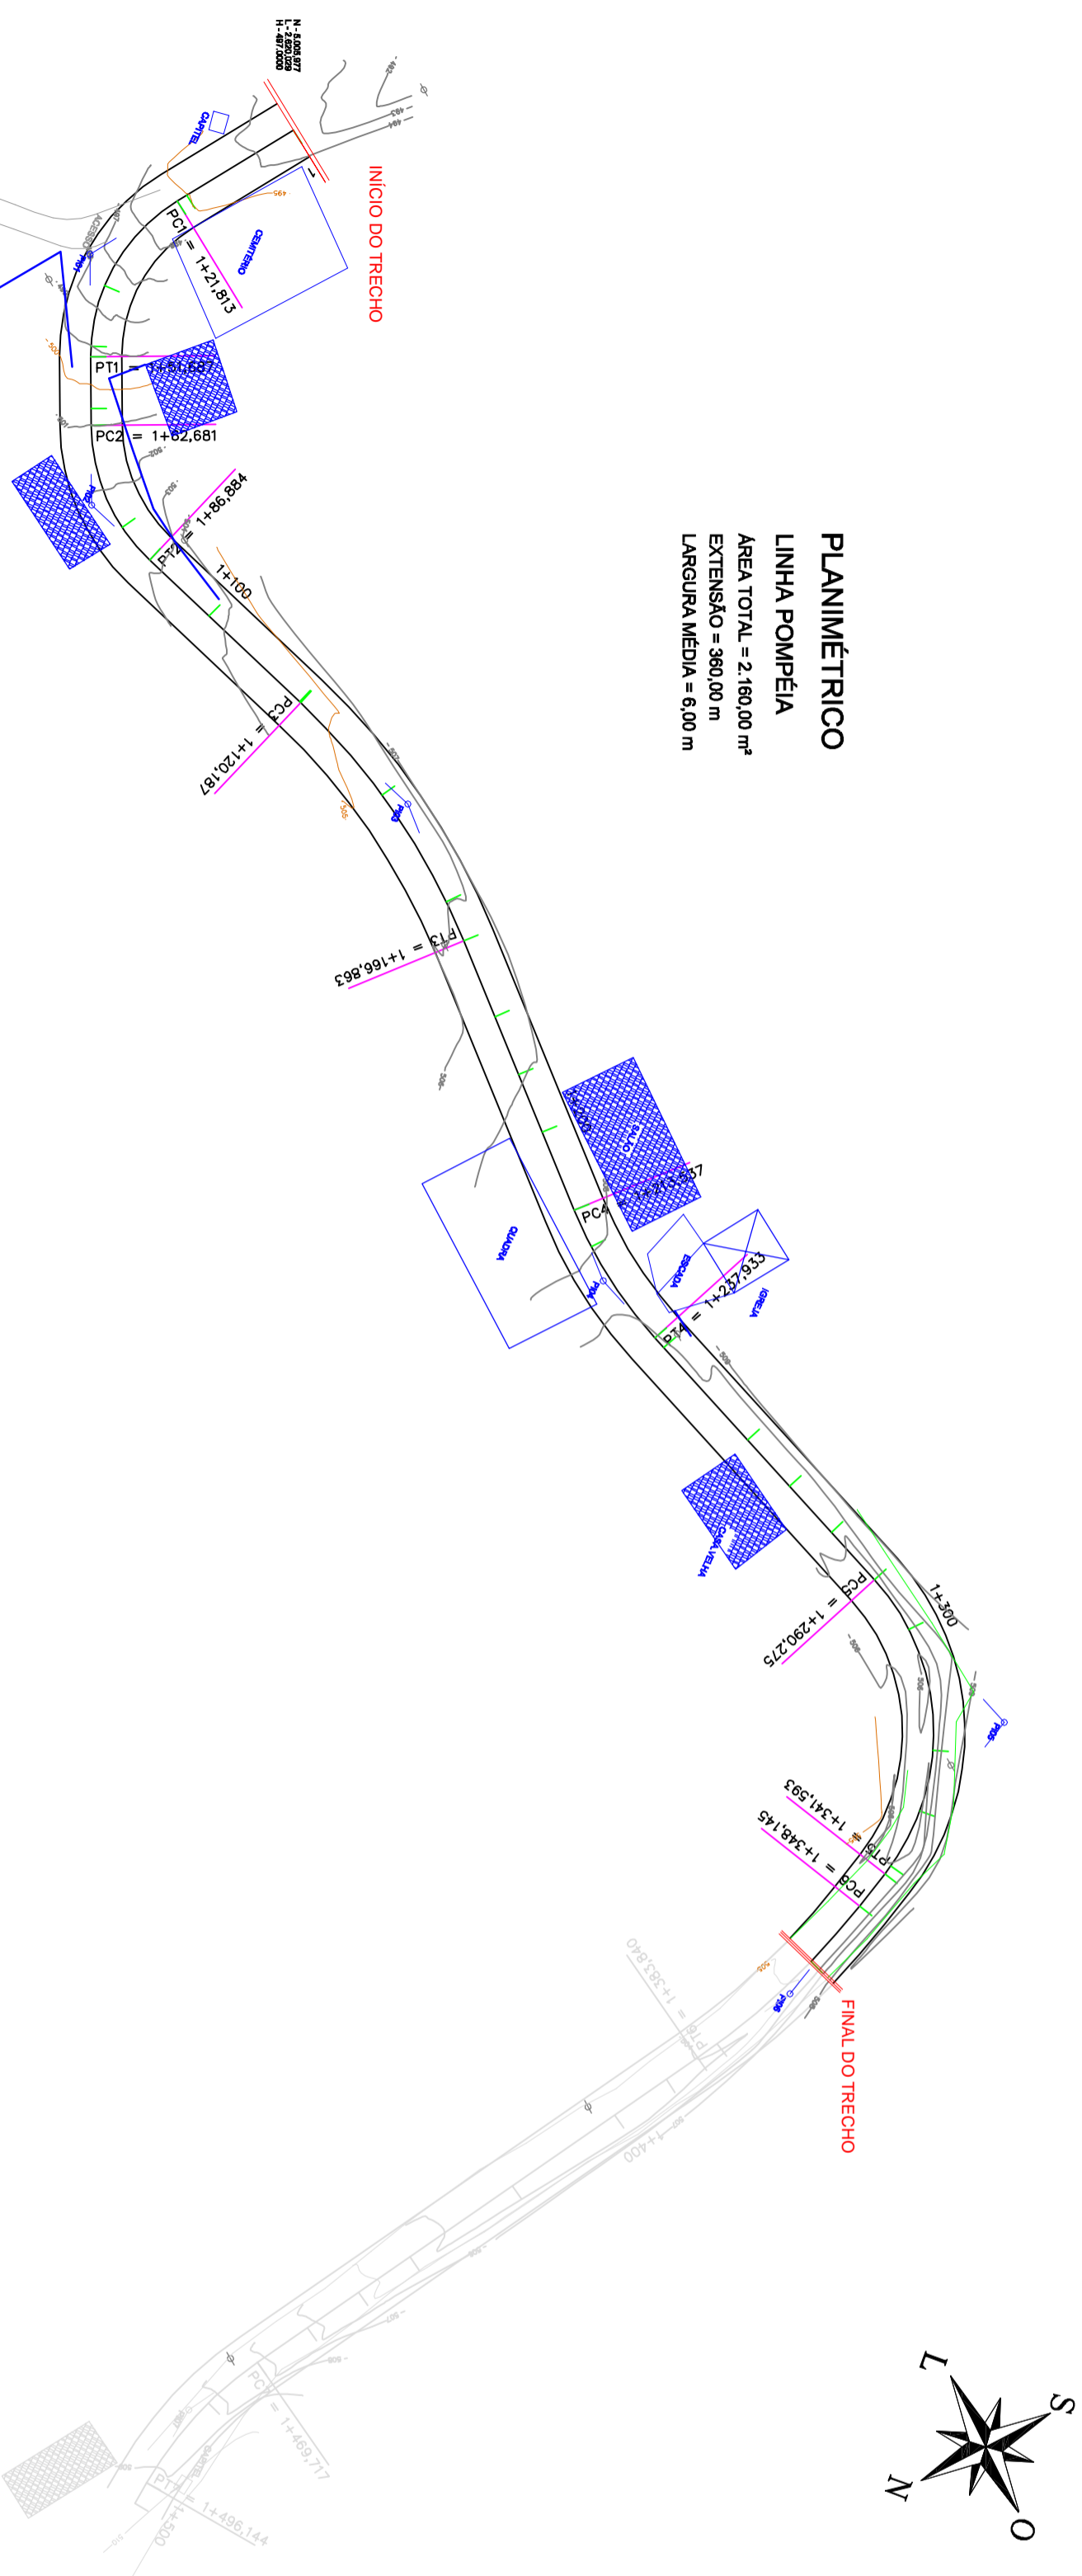

PLANIMÉTRICO
 ESC.: 1/1.000

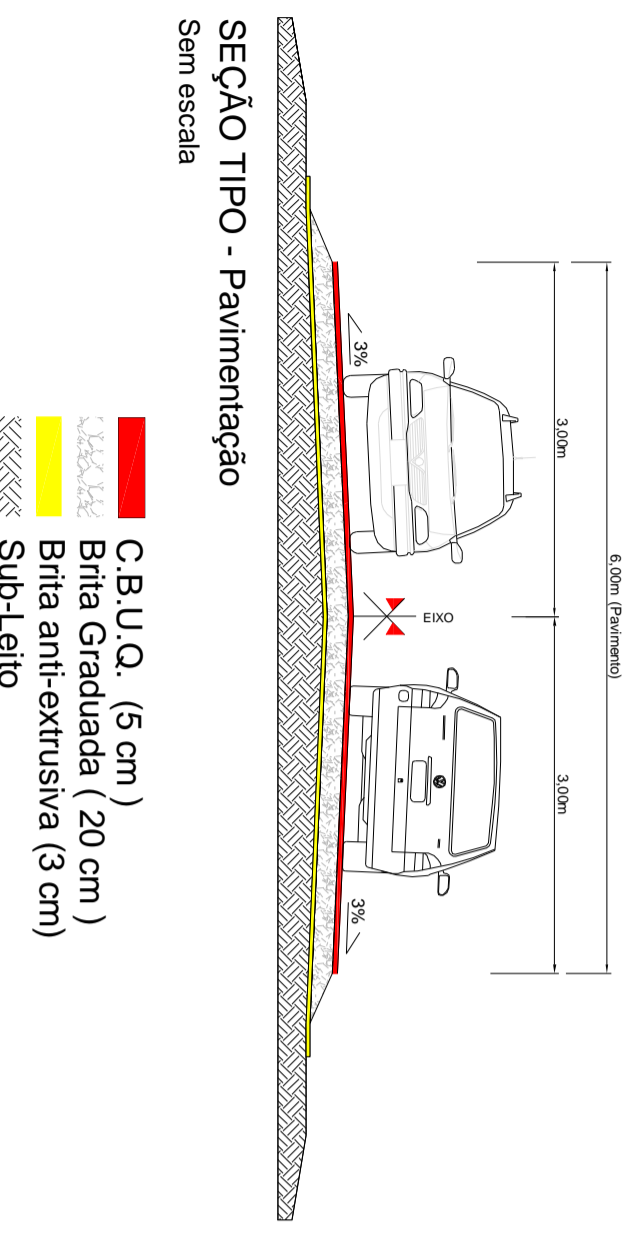

- C.B.U.Q. (5 cm)
- Brita Graduada (20 cm)
- Brita anti-extrusada (3 cm)
- Sub-Leito

BRANCHA: 01	PROJETO DE PAVIMENTAÇÃO ASFALTICA
PLANTA BAIXA SEÇÃO TIPO	TIPO: SEÇÃO TIPO E PLANTA BAIXA
PROJETO/EXECUÇÃO:	END: ESTRADA LINHA POMPEIA – CORONEL PILAR – RS
PROPRIETÁRIO:	ESC: INDICADA
PREFEITURA MUNICIPAL DE CORONEL PILAR	ÁREA: INDICADA
	DATA: ABRIL / 2016