
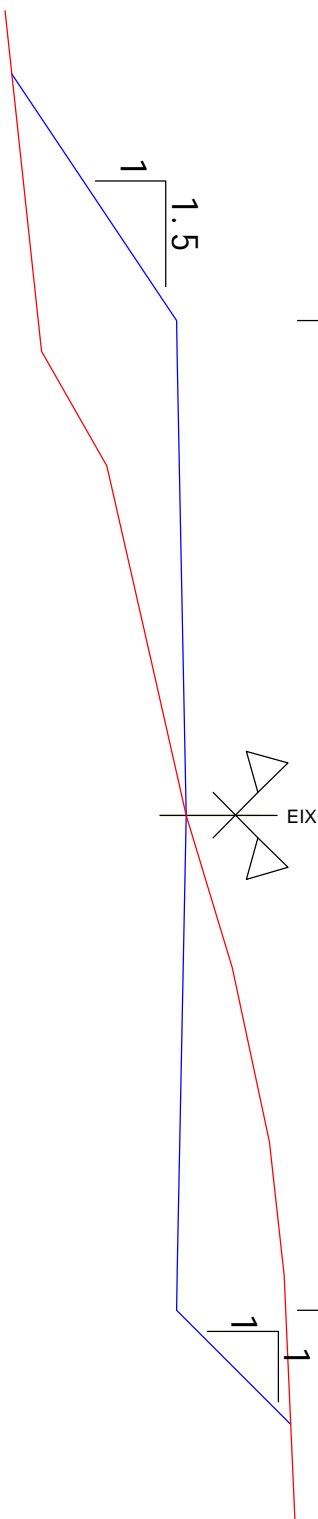


7,92 metros
PLATAFORMA DE TERRAPLENAGEM

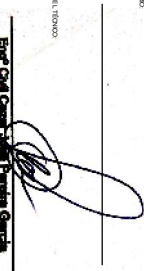

SEÇÃO TIPO DE TERRAPLENAGEM
SEM ESCALA

PREFEITURA MUNICIPAL DE CORONEL PILAR

TIPO	PROJETO (ANO)	DATA
SEÇÃO TIPO TERRAPLENAGEM		2019
LOCAL	RESPONSÁVEL TÉCNICO	ESCALA
ESTRADA LINHA BRANCA		SEM ESCALA
TRILHO		FRANCA
192,00m a partir do eixo viário	 Eng. Camilo José Francisco Garcia CREA - RES: 57871	Única
ÁREA: 197,00m x 7,00m = 1.379,00m ²		