




SINALIZAÇÃO VERTICAL

PLACAS DE REGULAMENTAÇÃO

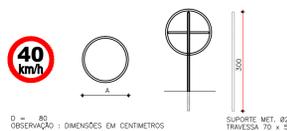


PLACAS DE ADVERTÊNCIA




- PLACA DE ADVERTÊNCIA (0,80m x 0,80m) = 4 UNID.
- PLACA DE REGULAMENTAÇÃO (DN 0,80m) = 4 UNID.

SINALIZAÇÃO HORIZONTAL

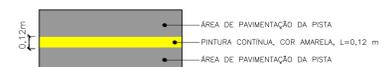

DETALHE DA PINTURA - FAIXA CENTRAL

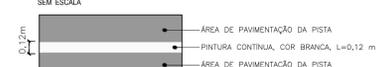


DETALHE DA PINTURA - FAIXA LATERAL



- LINHA DE DIVISÃO DE FLUXOS SIMPLES, AMARELA COM 12 cm.
- LINHA DE BORDO SIMPLES, BRANCA COM 12 cm.

SINALIZAÇÃO
ESTRADA LINHA BRASÍLIA

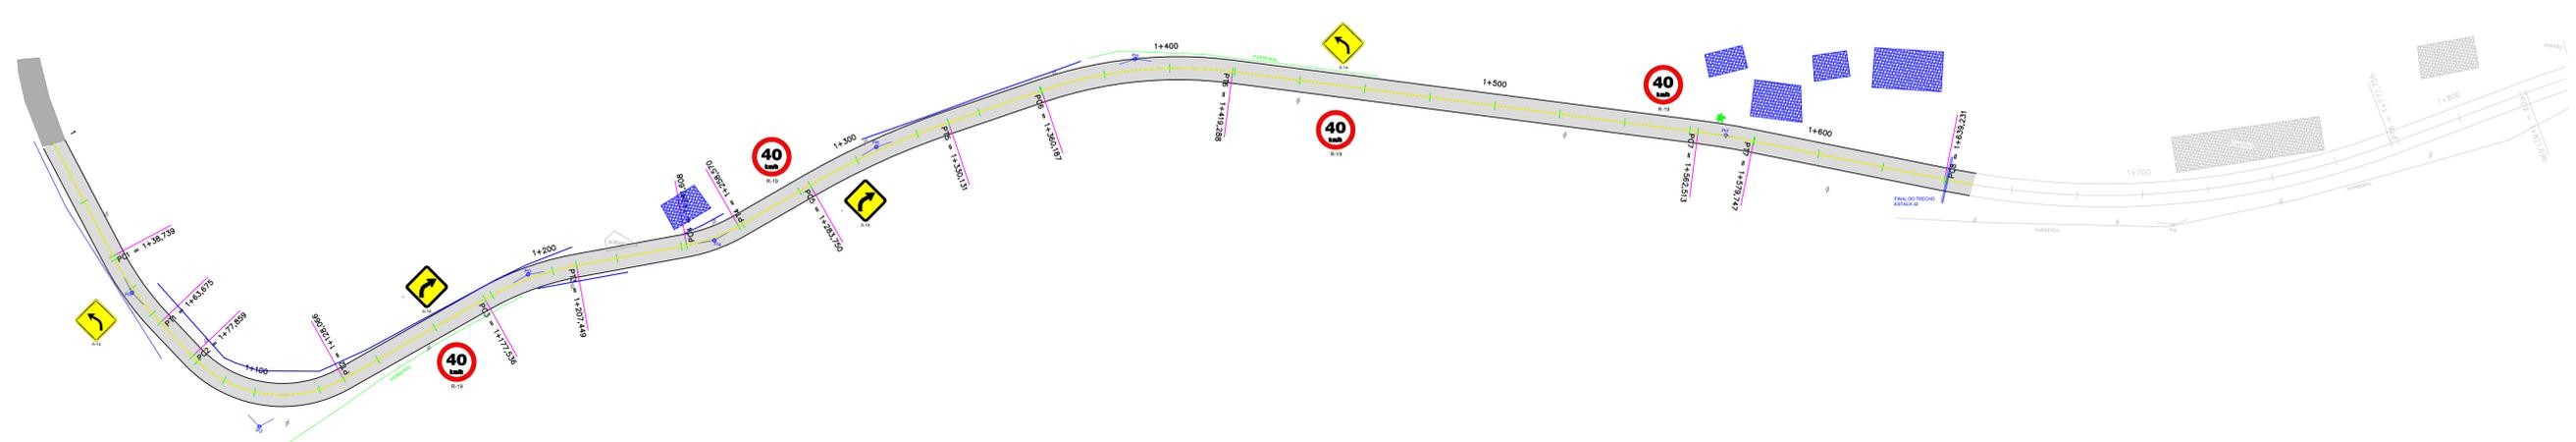

PRANCHA: 02		PROJETO DE PAVIMENTAÇÃO ASFÁLTICA	
SINALIZAÇÃO		SINALIZAÇÃO	
END: ESTRADA LINHA BRASÍLIA - CORONEL PILAR - RS		INDICADA	
PROJETO/EXECUÇÃO:		INDICADA	
PROPRIETÁRIO: PREFEITURA MUNICIPAL DE CORONEL PILAR		ÁREA:	
		DATA: MAIO / 2016	