PRODUCED BY AN AUTODESK EDUCATIONAL PRODUCT

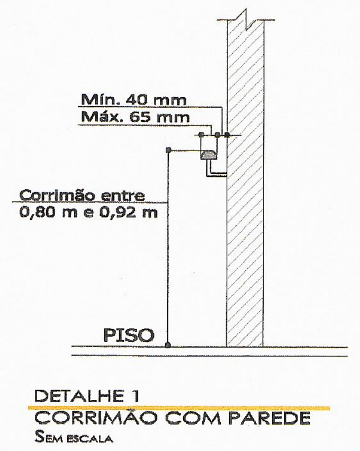
Mín. 40 mm
Máx. 65 mm
Corrimão entre
0,80 m e 0,92 m
PISO

DETALHE 1
CORRIMÃO COM PAREDE
SEM ESCALA

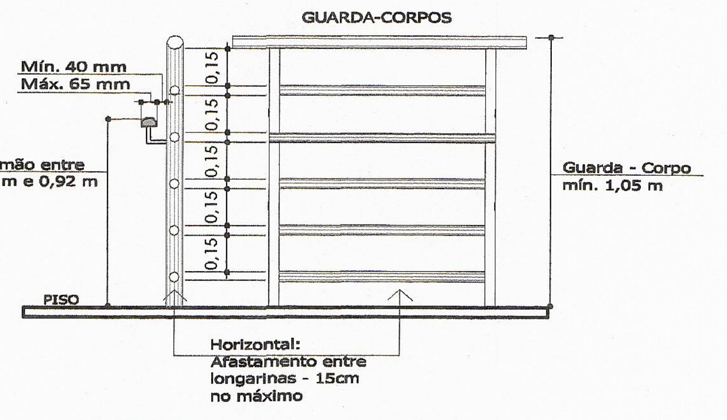
GUARDA-CORPOS
Mín. 40 mm
Máx. 65 mm
Corrimão entre
0,80 m e 0,92 m
0,15
0,15
0,15
0,15
0,15
Guarda - Corpo
mín. 1,05 m
PISO
Horizontal:
Afastamento entre
longarinas - 15cm
no máximo

DETALHE 2
CORRIMÃO E GUARDA-CORPO
SEM ESCALA

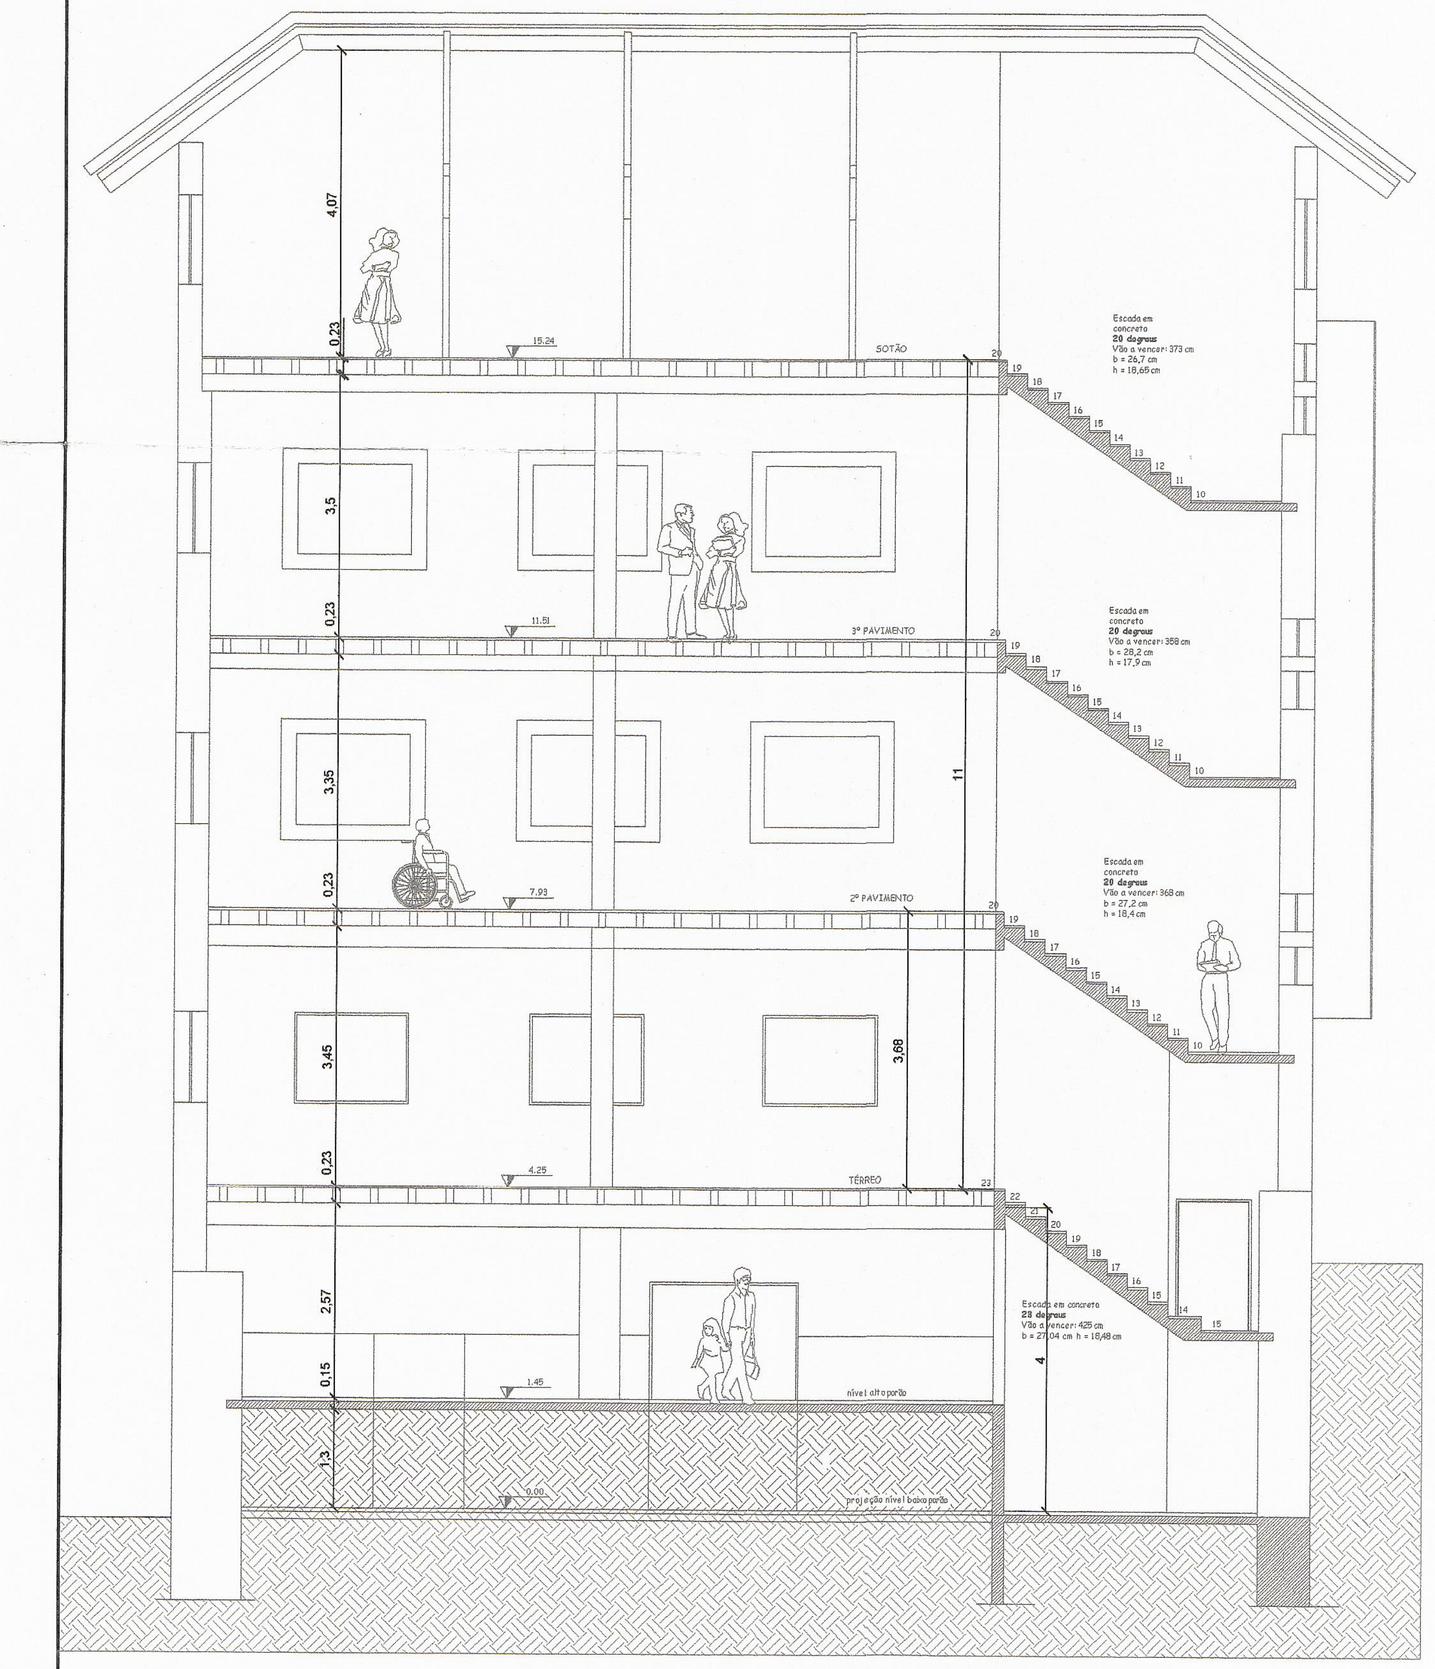
4,07
3,5
3,35
3,46
2,57
0,23
0,23
0,23
0,15
11
3,68
SOTÃO
3º PAVIMENTO
2º PAVIMENTO
TÉRREO
PORÃO
0,00
projeção nível baixo porão

CORTE AA'

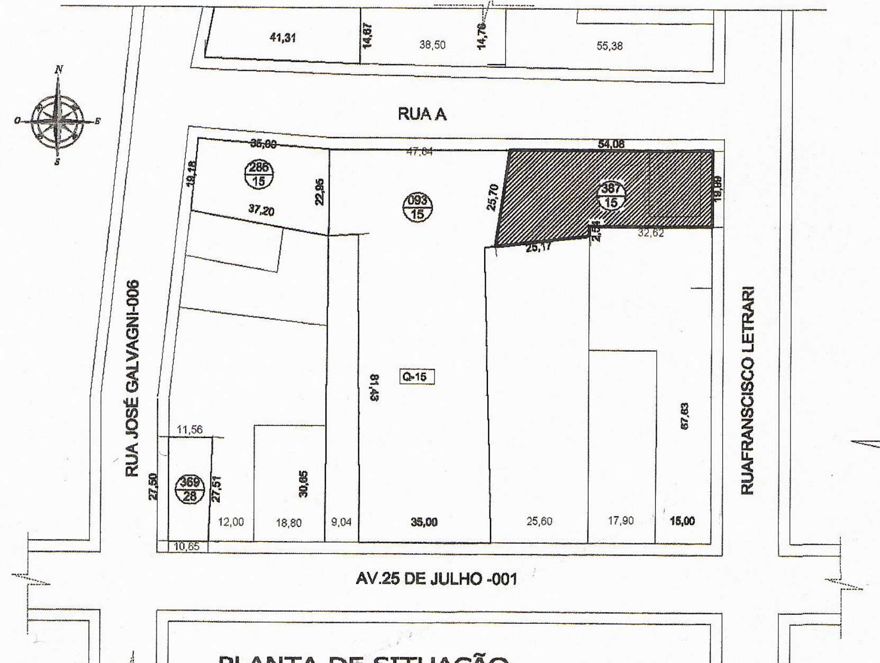
RUA A
41,31
14,67
38,50
14,76
55,38
35,60
47,64
54,08
286/15
093/15
387/15
19,18
37,20
22,95
25,70
25,17
2,34
32,62
19,59
Q-15
81,43
67,63
11,56
369/28
27,50
27,51
30,65
12,00
18,80
9,04
35,00
25,60
17,90
15,00
10,65
RUA JOSÉ GALVAGNI-006
RUAFRANCISCO LETRARI
AV.25 DE JULHO -001
N
S
E
O

PLANTA DE SITUAÇÃO
Esc: 1/2000

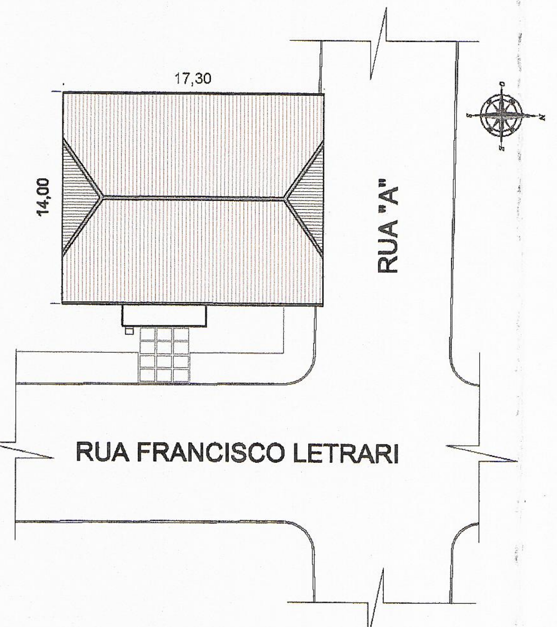
17,30
14,00
RUA "A"
RUA FRANCISCO LETRARI

PLANTA DE LOCALIZAÇÃO
Esc: 1/500

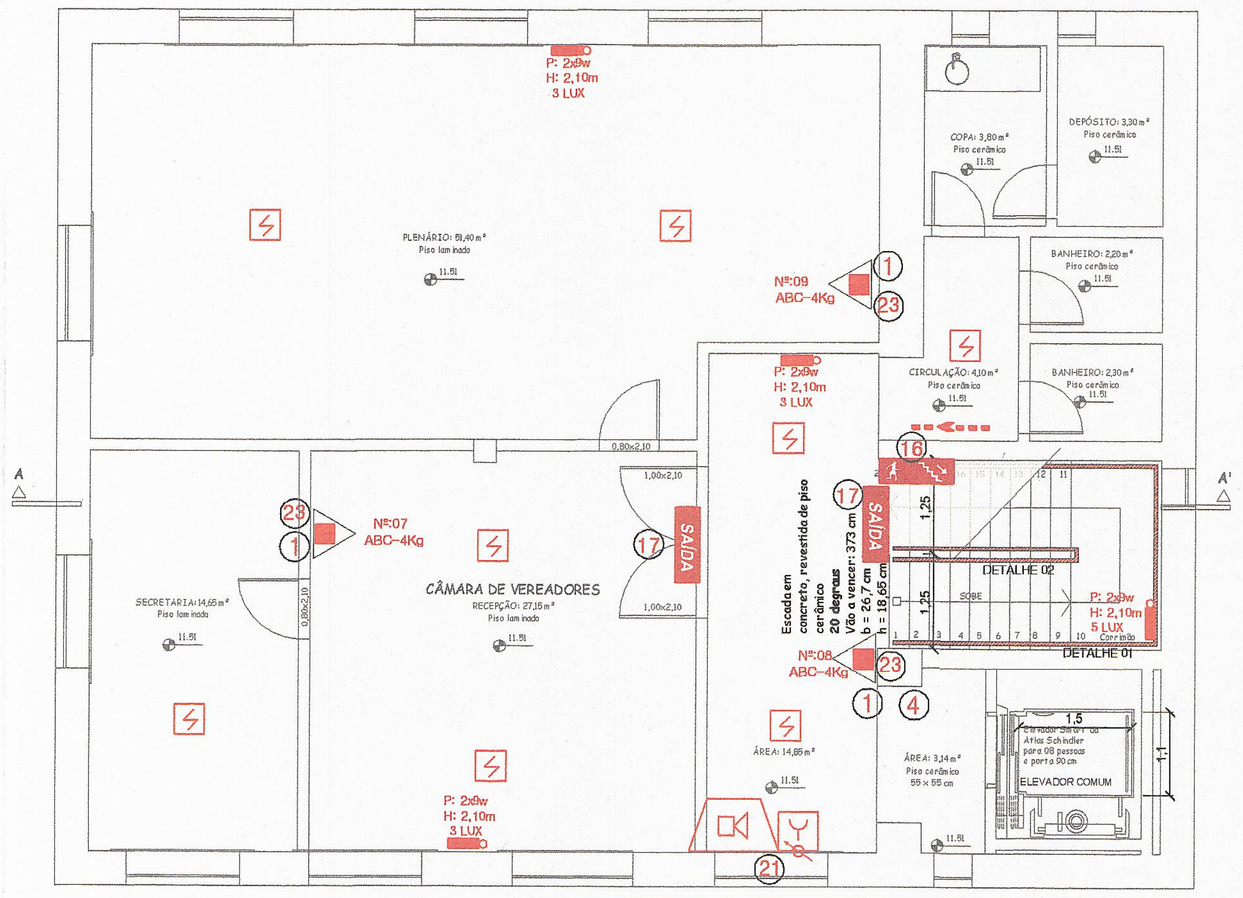
A
A'
SAÍDA
DETALHE 01
DETALHE 02
CÂMARA DE VEREADORES
SECRETARIA
BANHEIRO
CIRCULAÇÃO
ELEVADOR COMUM
Nº:07
ABC-4Kg
Nº:08
ABC-4Kg
Nº:09
ABC-4Kg
P: 2x9w
H: 2,10m
3 LUX
ÁREA: 14,65 m²
ÁREA: 3,14 m²
Piso cerâmico
55 x 55 cm
11.51
Elevador Smart da
Atlas Schindler
para 08 pessoas
e porta 90 cm
1
4
16
17
21
23

PLANTA BAIXA
3º PAVIMENTO
Área paredes externas : 174,70 m²
Área Útil: 137,35m²

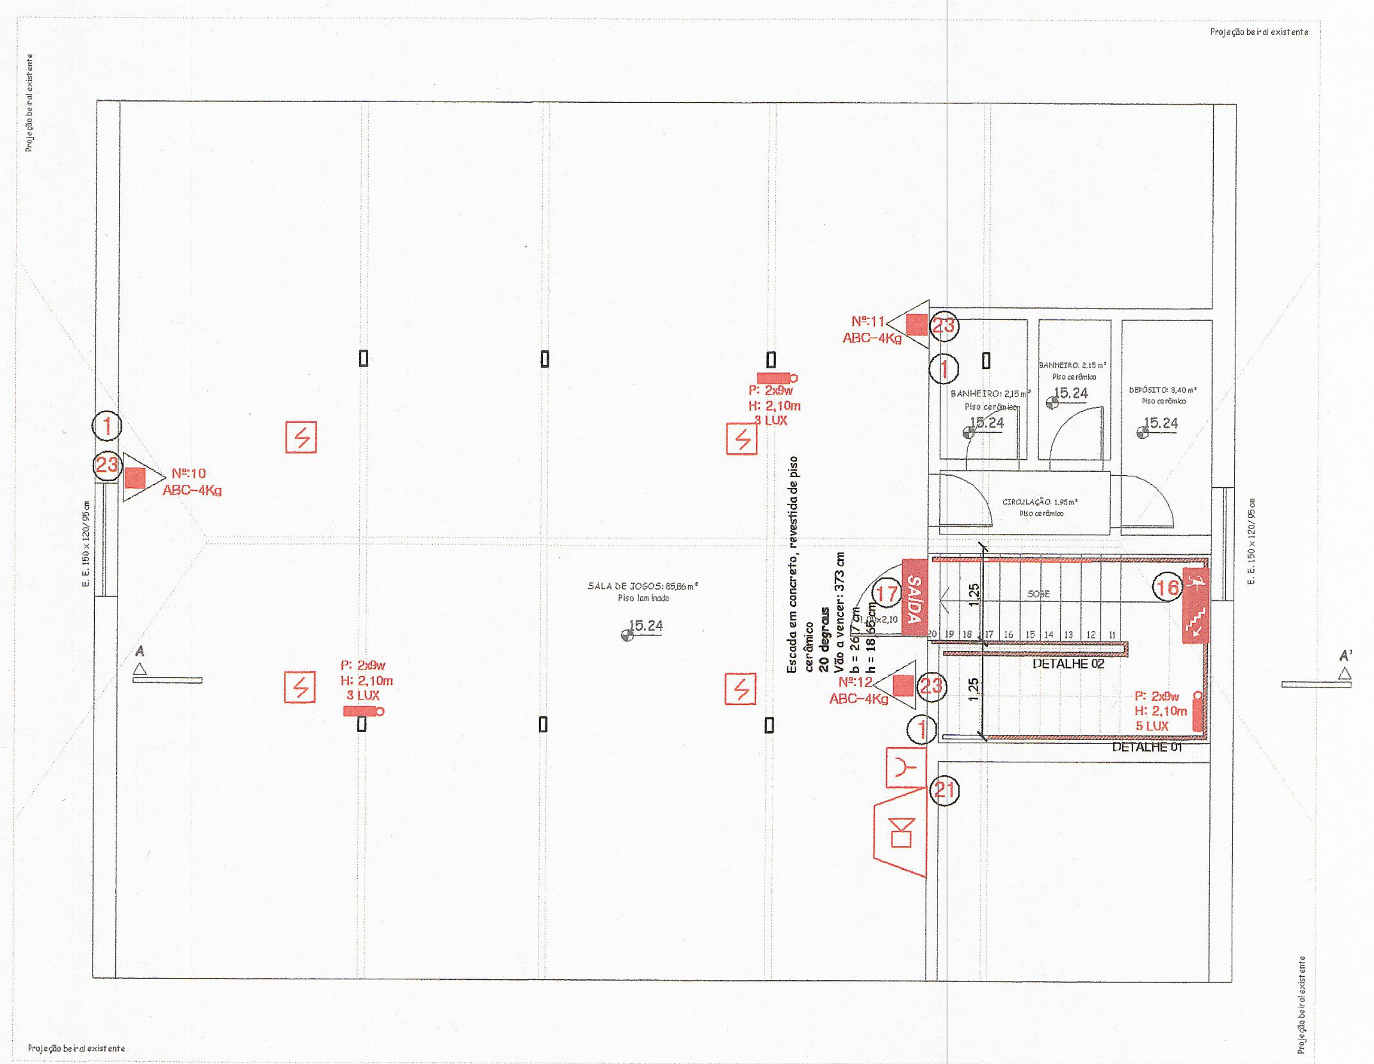
A
A'
SALA DE JOGOS
SAÍDA
DETALHE 02
DETALHE 01
CIRCULAÇÃO
BANHEIRO
Nº:10
ABC-4Kg
Nº:11
ABC-4Kg
Nº:12
ABC-4Kg
P: 2x9w
H: 2,10m
3 LUX
15,24
18,24
Projeção beiral existente
1
4
16
17
21
23

PLANTA BAIXA
PAVIMENTO SOTÃO
Escala 1/50
Área paredes externas : 174,70 m²
Área Útil: 85,86 m²

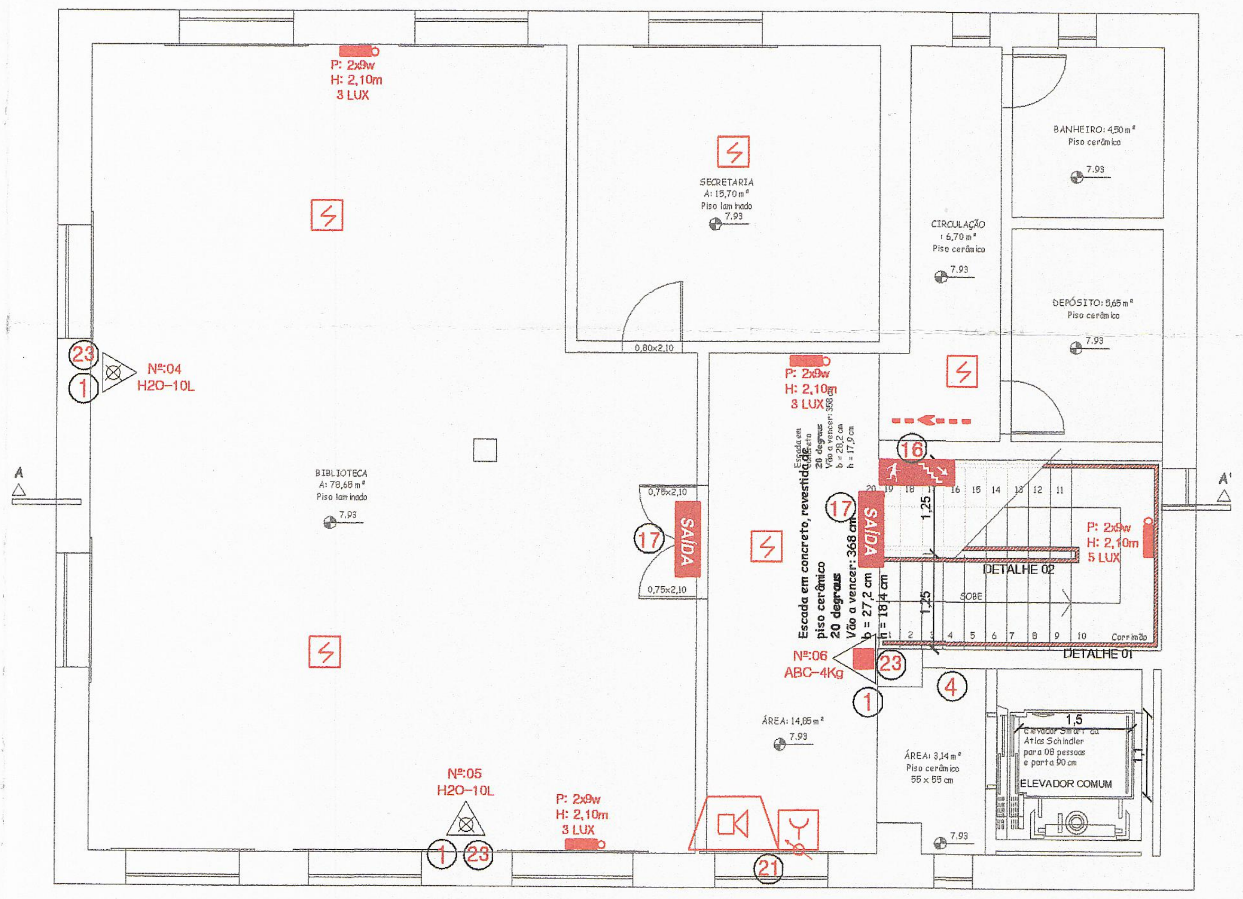
A
A'
BIBLIOTECA
SECRETARIA
A: 15,70 m²
Piso laminado
7.93
BANHEIRO: 4,50 m²
Piso cerâmico
CIRCULAÇÃO
DEPÓSITO
SAÍDA
DETALHE 01
DETALHE 02
ELEVADOR COMUM
Nº:04
H2O-10L
Nº:05
H2O-10L
Nº:06
ABC-4Kg
P: 2x9w
H: 2,10m
3 LUX
ÁREA: 14,65 m²
ÁREA: 3,14 m²
Piso cerâmico
55 x 55 cm
Elevador Smart da
Atlas Schindler
para 08 pessoas
e porta 90 cm
1,5
1
4
16
17
21
23

PLANTA BAIXA
2º PAVIMENTO
Área paredes externas : 174,70 m²
Área útil: 139,65 m²

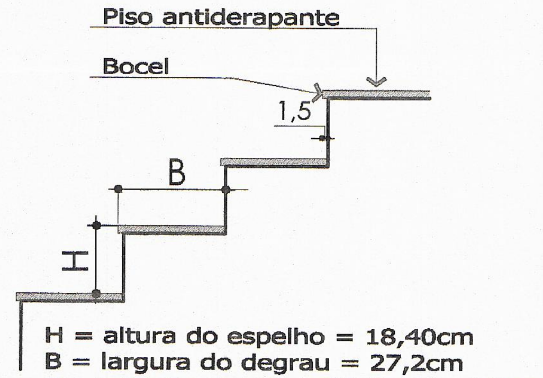
Piso antiderapante
Bocel
1,5
B
H

H = altura do espelho = 18,40cm
B = largura do degrau = 27,2cm
2H + B= 2 x 18,40 + 27,2 cm = 64cm

PADRÃO DO DEGRAU
DE ESCADA
EM ESCALA

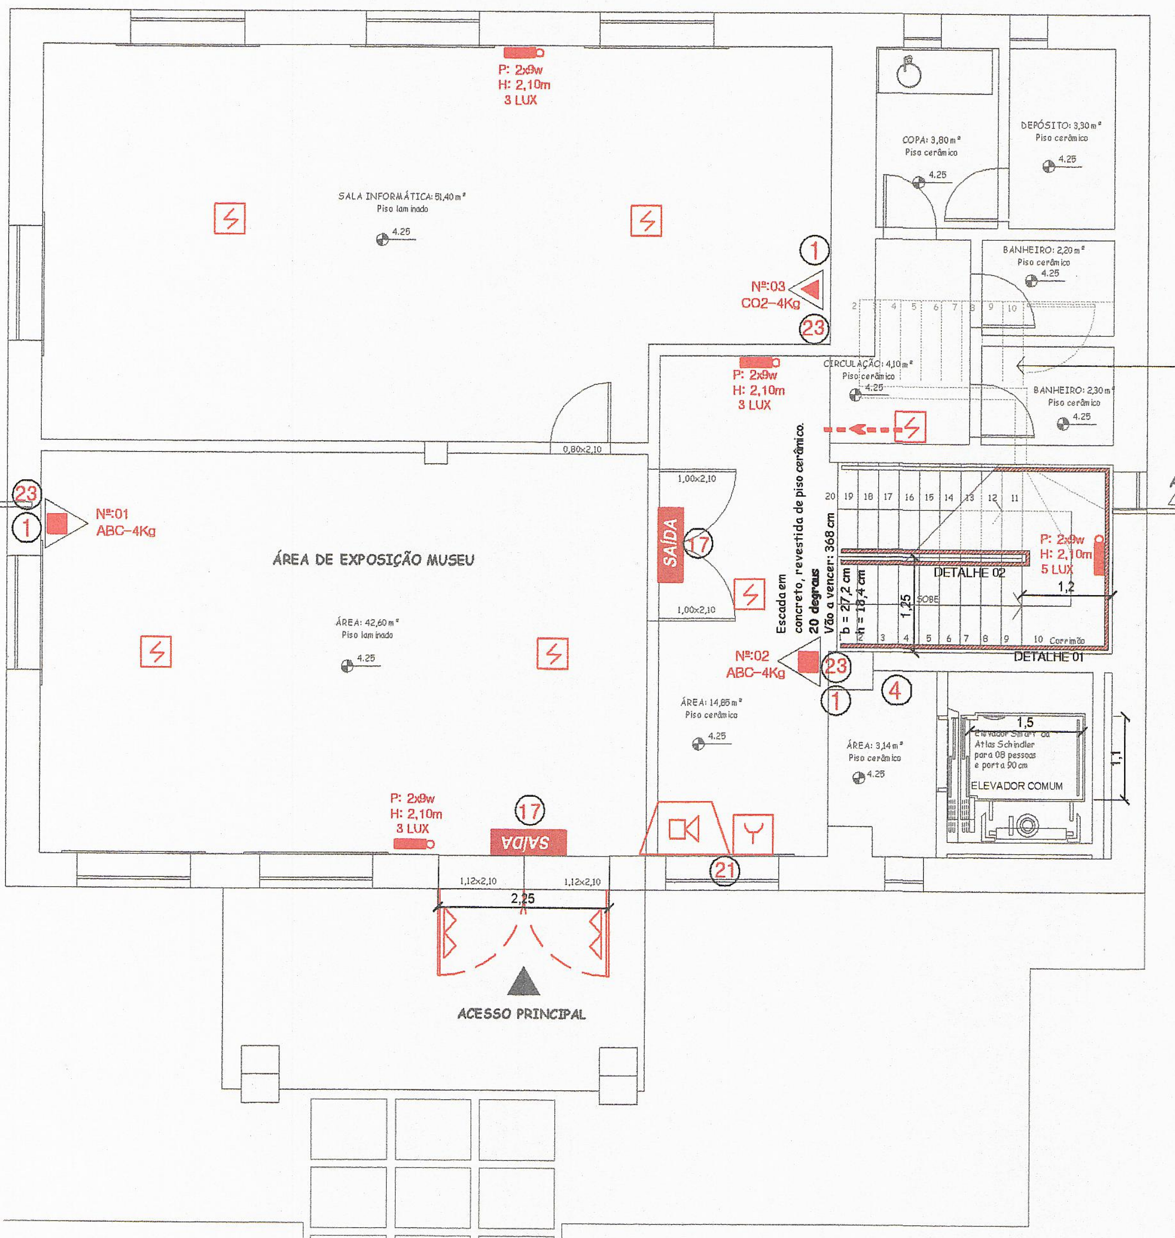
A
A'
SALA INFORMÁTICA
ÁREA DE EXPOSIÇÃO MUSEU
COPA: 3,80 m²
Piso cerâmico
DEPÓSITO: 3,30 m²
Piso cerâmico
BANHEIRO
CIRCULAÇÃO
SAÍDA
DETALHE 01
DETALHE 02
ELEVADOR COMUM
Nº:01
ABC-4Kg
Nº:02
ABC-4Kg
Nº:03
CO2-6Kg
P: 2x9w
H: 2,10m
3 LUX
1,12x2,10
2,25
ACESSO PRINCIPAL
4.25
1
4
16
17
21
23

PROJEÇÃO
DA ESCADA,
QUE VEM DO
PAVIMENTO
PORÃO.

PLANTA BAIXA
PAVIMENTO TÉRREO
Área paredes externas : 174,70 m²
Área útil : 138,55m²

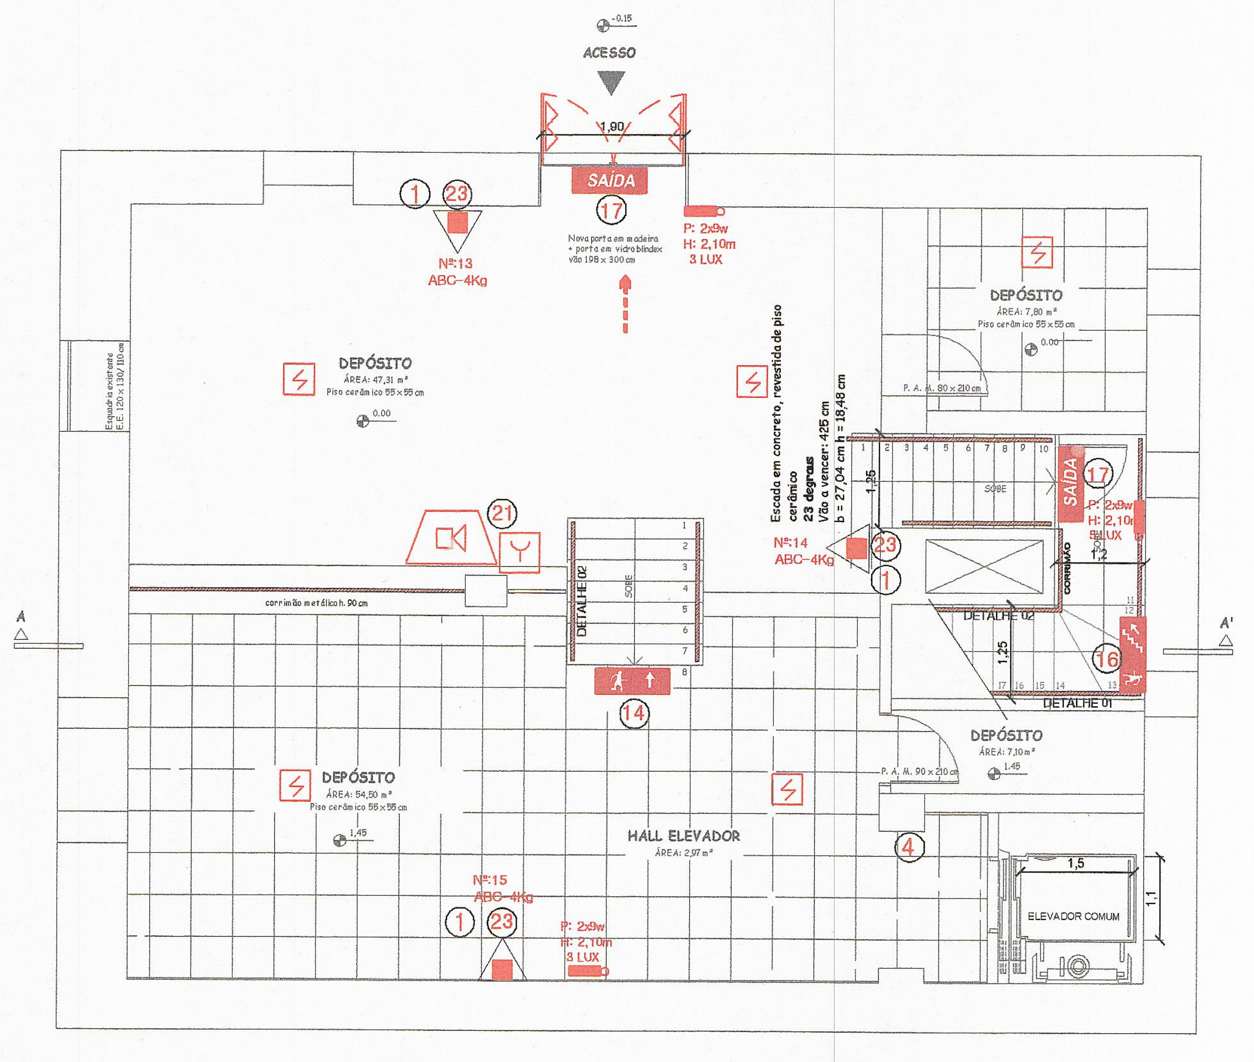
A
A'
ACESSO
SAÍDA
DEPÓSITO
DEPÓSITO
DEPÓSITO
HALL ELEVADOR
ELEVADOR COMUM
DETALHE 01
DETALHE 02
Nº:13
ABC-4Kg
Nº:14
ABC-4Kg
Nº:15
ABC-4Kg
P: 2x9w
H: 2,10m
3 LUX
Nova porta de acesso
-0.15
1
4
14
16
17
21
23

PLANTA BAIXA
PAVIMENTO PORÃO
Área paredes externas : 174,70 m²
Área Útil: 120,00m²

SIMBOLOGIA

CÓDIGO	SÍMBOLO	SIGNIFICADO	FORMA E COR	APLICAÇÃO
①	⊘	PROIBIDO FUMAR	Simbolo = Circular Fundo: Branca Pictograma: preta Faixa circular e barra diametral: vermelhas	Todo local onde fumar pode aumentar o risco de incêndio
④	⊘	PROIBIDO UTILIZAR ELEVADOR EM CASO DE INCÊNDIO	Simbolo = Circular Fundo: Branca Pictograma: preta Faixa circular e barra diametral: vermelhas	Todo local onde fumar pode aumentar o risco de incêndio
⑭	🟩	SAÍDA DE EMERGÊNCIA	Simbolo = Retangular Fundo: Verde Pictograma: Fotoluminescente	Indicação de uma saída de emergência a ser afixada acima da porta, para indicar o seu acesso.
⑯	🟩	ESCADA DE EMERGÊNCIA	Simbolo = Retangular Fundo: Verde Pictograma: Fotoluminescente	Indicação do sentido de fuga no interior das escadas. Indica direita ou esquerda, descendo ou subindo.
⑰	SAÍDA	SAÍDA DE EMERGÊNCIA	Simbolo = Retangular Fundo: Verde Mensagem " SAÍDA " e ou Pictograma e ou seta direcional: Fotoluminescente	Indicação de saída de emergência, com ou sem complementação do pictograma fotoluminescente.
㉑	🟥	Comando manual de alarme ou bomba de incêndio	Simbolo = Quadrado Fundo: Vermelho Pictograma: Fotoluminescente	Ponto de acionamento de alarme de incêndio ou bomba de incêndio
㉓	🟥	Extintor de incêndio	Simbolo = Quadrado Fundo: Vermela Pictograma: Fotoluminescente	Indicação de localização dos extintores de incêndio
㉔	🟥	Mangotinho	Simbolo = Quadrado Fundo: Vermelha Pictograma: Fotoluminescente	Indicação de localização do mangotinho
㉕	🟥	Abrigo de mangueira e hidrante	Simbolo = Quadrado Fundo: Vermelha Pictograma: Fotoluminescente	Indicação do abrigo da mangueira de incêndio com ou sem hidrante no seu interior.
㉖	H	Hidrante de incêndio	Simbolo = Quadrado Fundo: Vermelha Pictograma: Fotoluminescente	Indicação da localização do hidrante quando instalado fora do abrigo de mangueiras.
㉘	←	Sentido da rota de saída	Simbolo = Retangular Fundo: Verde Pictograma" : Fotoluminescente	
㉙	APERTE E EMPURRE	Aperte e empurre o dispositivo de abertura da porta	Simbolo = Retangular Fundo: Verde Pictograma: Fotoluminescente	Indicação da forma de acionamento da barra antipânico instalada sobre a porta corta-fogo.

SÍMBOLO	SIGNIFICADO
△	EXTINTOR PÓ QUÍMICO SECO ABC
△	EXTINTOR DIÓXIDO DE CARBONO
△	EXTINTOR ÁGUA PRESSURIZADA
▬	PONTO DE ILUMINAÇÃO DE EMERGÊNCIA BLOCO AUTÔNOMO = 2X9W
◁	PONTO DE ILUMINAÇÃO DE EMERGÊNCIA BLOCO AUTÔNOMO - 2X55W
▽▽	BARRA ANTI PÂNICO
◁	AVISADOR SONORO TIPO SIRENE
Y	ACIONADOR MANUAL DO SISTEMA DE ALARME DE INCENDIO
⊗	SISTEMA DE HIDRANTE SIMPLES
- - - > - - - - - ➔	ROTA DE FUGA - DIREÇÃO A SEGUIR ROTA DE FUGA - SAÍDA FINAL
ϟ	DETECTOR ÓTICO DE FUMAÇA

OBSERVAÇÕES GERAIS:
(Conforme Resolução Técnica N.5 - parte 1)

1. Todas as medidas e sistemas de segurança contra incêndio deverão ser representadas graficamente nas plantas, utilizando a cor vermelha.

BOMBEIROS DA BRIGADA MILITAR DE BENTO GONÇALVES
Sd. Jaderson L. P. Perin
ID: 3204391

casa 3
PROJETOS ARQUITETÔNICOS
CAU: 24874-3
casa3projetos@hotmail.com
RUA GUARITA 726, CENTRO
CRISSIUMAL R/S (55) 3524.1129
Liseane Hartmann
LISEANE HAMMES HARTMANN
CAU A58945-4
RESP. TÉCNICO

CENTRO CULTURAL VILLAS BOAS

PROJETO DE PREVENÇÃO CONTRA INCÊNDIO E PÂNICO PPCI

ÁREA EXISTENTE: 784,65m²

ÁREA DO TERRENO: ______m²

ESCALA: 1/100

DATA: MAIO/2015

ENDEREÇO DA OBRA:
RUA FRANCISCO LETRARI ESQUINA COM A
RUA A, S/Nº - CENTRO
CORONEL PILAR - RS

PROPRIETÁRIO:
MUNICÍPIO DE CORONEL PILAR
CNPJ: 04.215.013/0001-39
LOURENÇO DELAI
Prefeito Municipal

ASSUNTO: PLANTA BAIXA - PPCI

PRANCHA: 1/1